

A.A.M.P.S.

Azienda Ambientale
di Pubblico Servizio Spa
Livorno

**CONVENZIONE PER L'ESECUZIONE DEGLI
INTERVENTI DI MANUTENZIONE SUGLI
AUTOVEICOLI E AUTOTELAI DEL PARCO
MACCHINE AZIENDALE**


ALLEGATO 2
"DISEGNO OFFICINA AZIENDALE"

nr.0294050110

A.A.M.P.S. S.p.a.

-Ufficio tecnico e manutenzione-

ALLEGATO al Capitolato Tecnico convenzione manutenzione autoveicoli e autotelai (comm 09-93504)

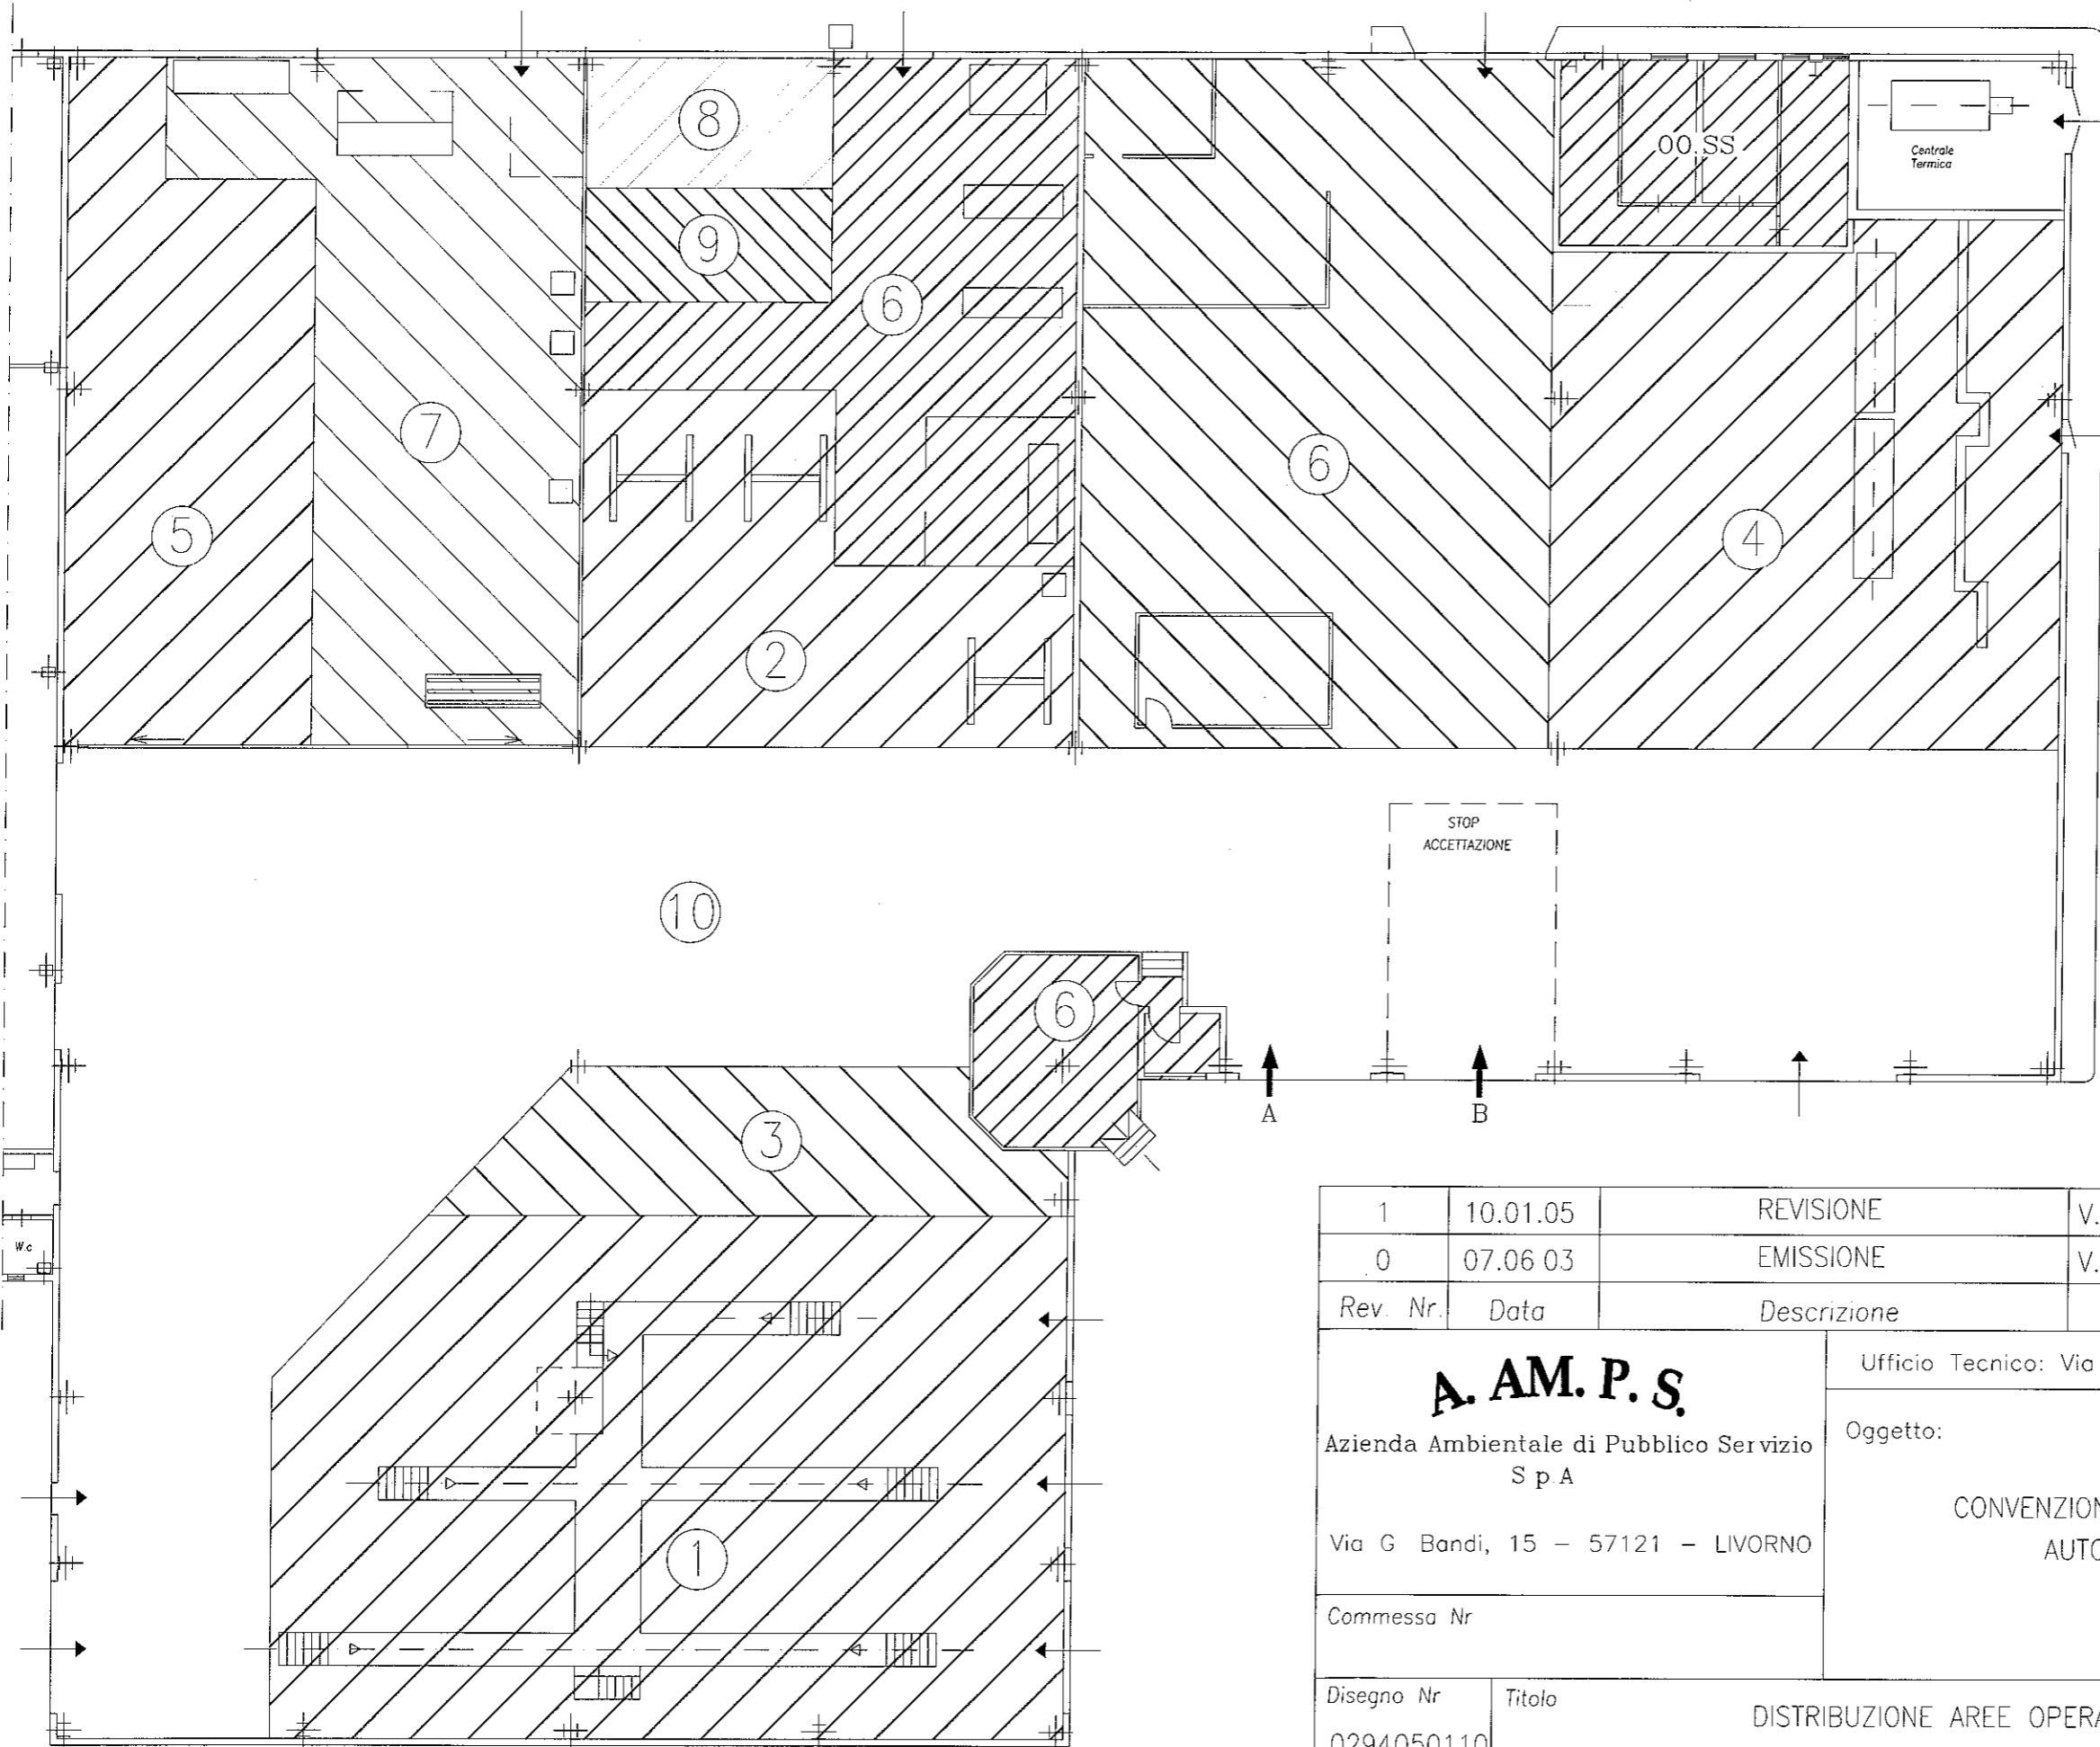

LEGENDA

- 1 - AREA OPERATIVA COMUNE MOTORISTICA PESANTE E ATTREZZATURE
- 2 - AREA RIPARAZIONE MOTORISTICA LEGGERA
- 3 - AREA RIPARAZIONE MOTORISTICA PESANTE
- 4 - AREA RIPARAZIONE ATTREZZATURE AUTOMEZZI
- 5 - AREA RIPARAZIONE CARPENTERIA AUTOMEZZI
- 6 - AREA DI PERTINENZA PERSONALE A.A.M.P.S.
- 7 - AREA OPERATIVA COMUNE A.A.M.P.S./CARPENTERIA IMPIANTI
- 8 - AREA CARPENTERIA IMPIANTI
- 9 - AREA DI SERVIZIO MOTORISTICA PESANTE
- 10 - AREA COMUNE DI TRANSITO
- A - ACCESSO PEDONALE
- B - ACCESSO AUTOMEZZI

1	10.01.05	REVISIONE	V.L.	D.R.	F.C.
0	07.06.03	EMISSIONE	V.L.	D.R.	F.C.
Rev. Nr.	Data	Descrizione	Preparato	Verificato	Approvato

A. AM. P. S.
 Azienda Ambientale di Pubblico Servizio
 S.p.A.
 Via G. Bandi, 15 - 57121 - LIVORNO

Ufficio Tecnico: Via dell'Artigianato, 32 - 57100 - LIVORNO

Oggetto:
 CONVENZIONI PER LA MANUTENZIONE
 AUTOMEZZI AZIENDALI

Disegno Nr. 0294050110	Titolo DISTRIBUZIONE AREE OPERATIVE ALLEGATO AL REGOLAMENTO DELLE AREE OPERATIVE OFFICINA	Tavola Nr.	Scala 1:200
---------------------------	---	------------	----------------

Percorso File:
 A norma di legge il presente disegno non potrà essere riprodotto né consegnato a terzi né utilizzato per scopi diversi da quello di destinazione senza l'autorizzazione scritta di questa azienda che ne detiene la proprietà