

**A.A.M.P.S.**


Azienda Ambientale  
di Pubblico Servizio Spa  
Livorno

**CONVENZIONE PER L'ESECUZIONE DEGLI  
INTERVENTI DI MANUTENZIONE SULLE  
ATTREZZATURE DEL PARCO MACCHINE  
AZIENDALE**

**ALLEGATO 2**

**"DISEGNO OFFICINA AZIENDALE"**

nr.0294050110

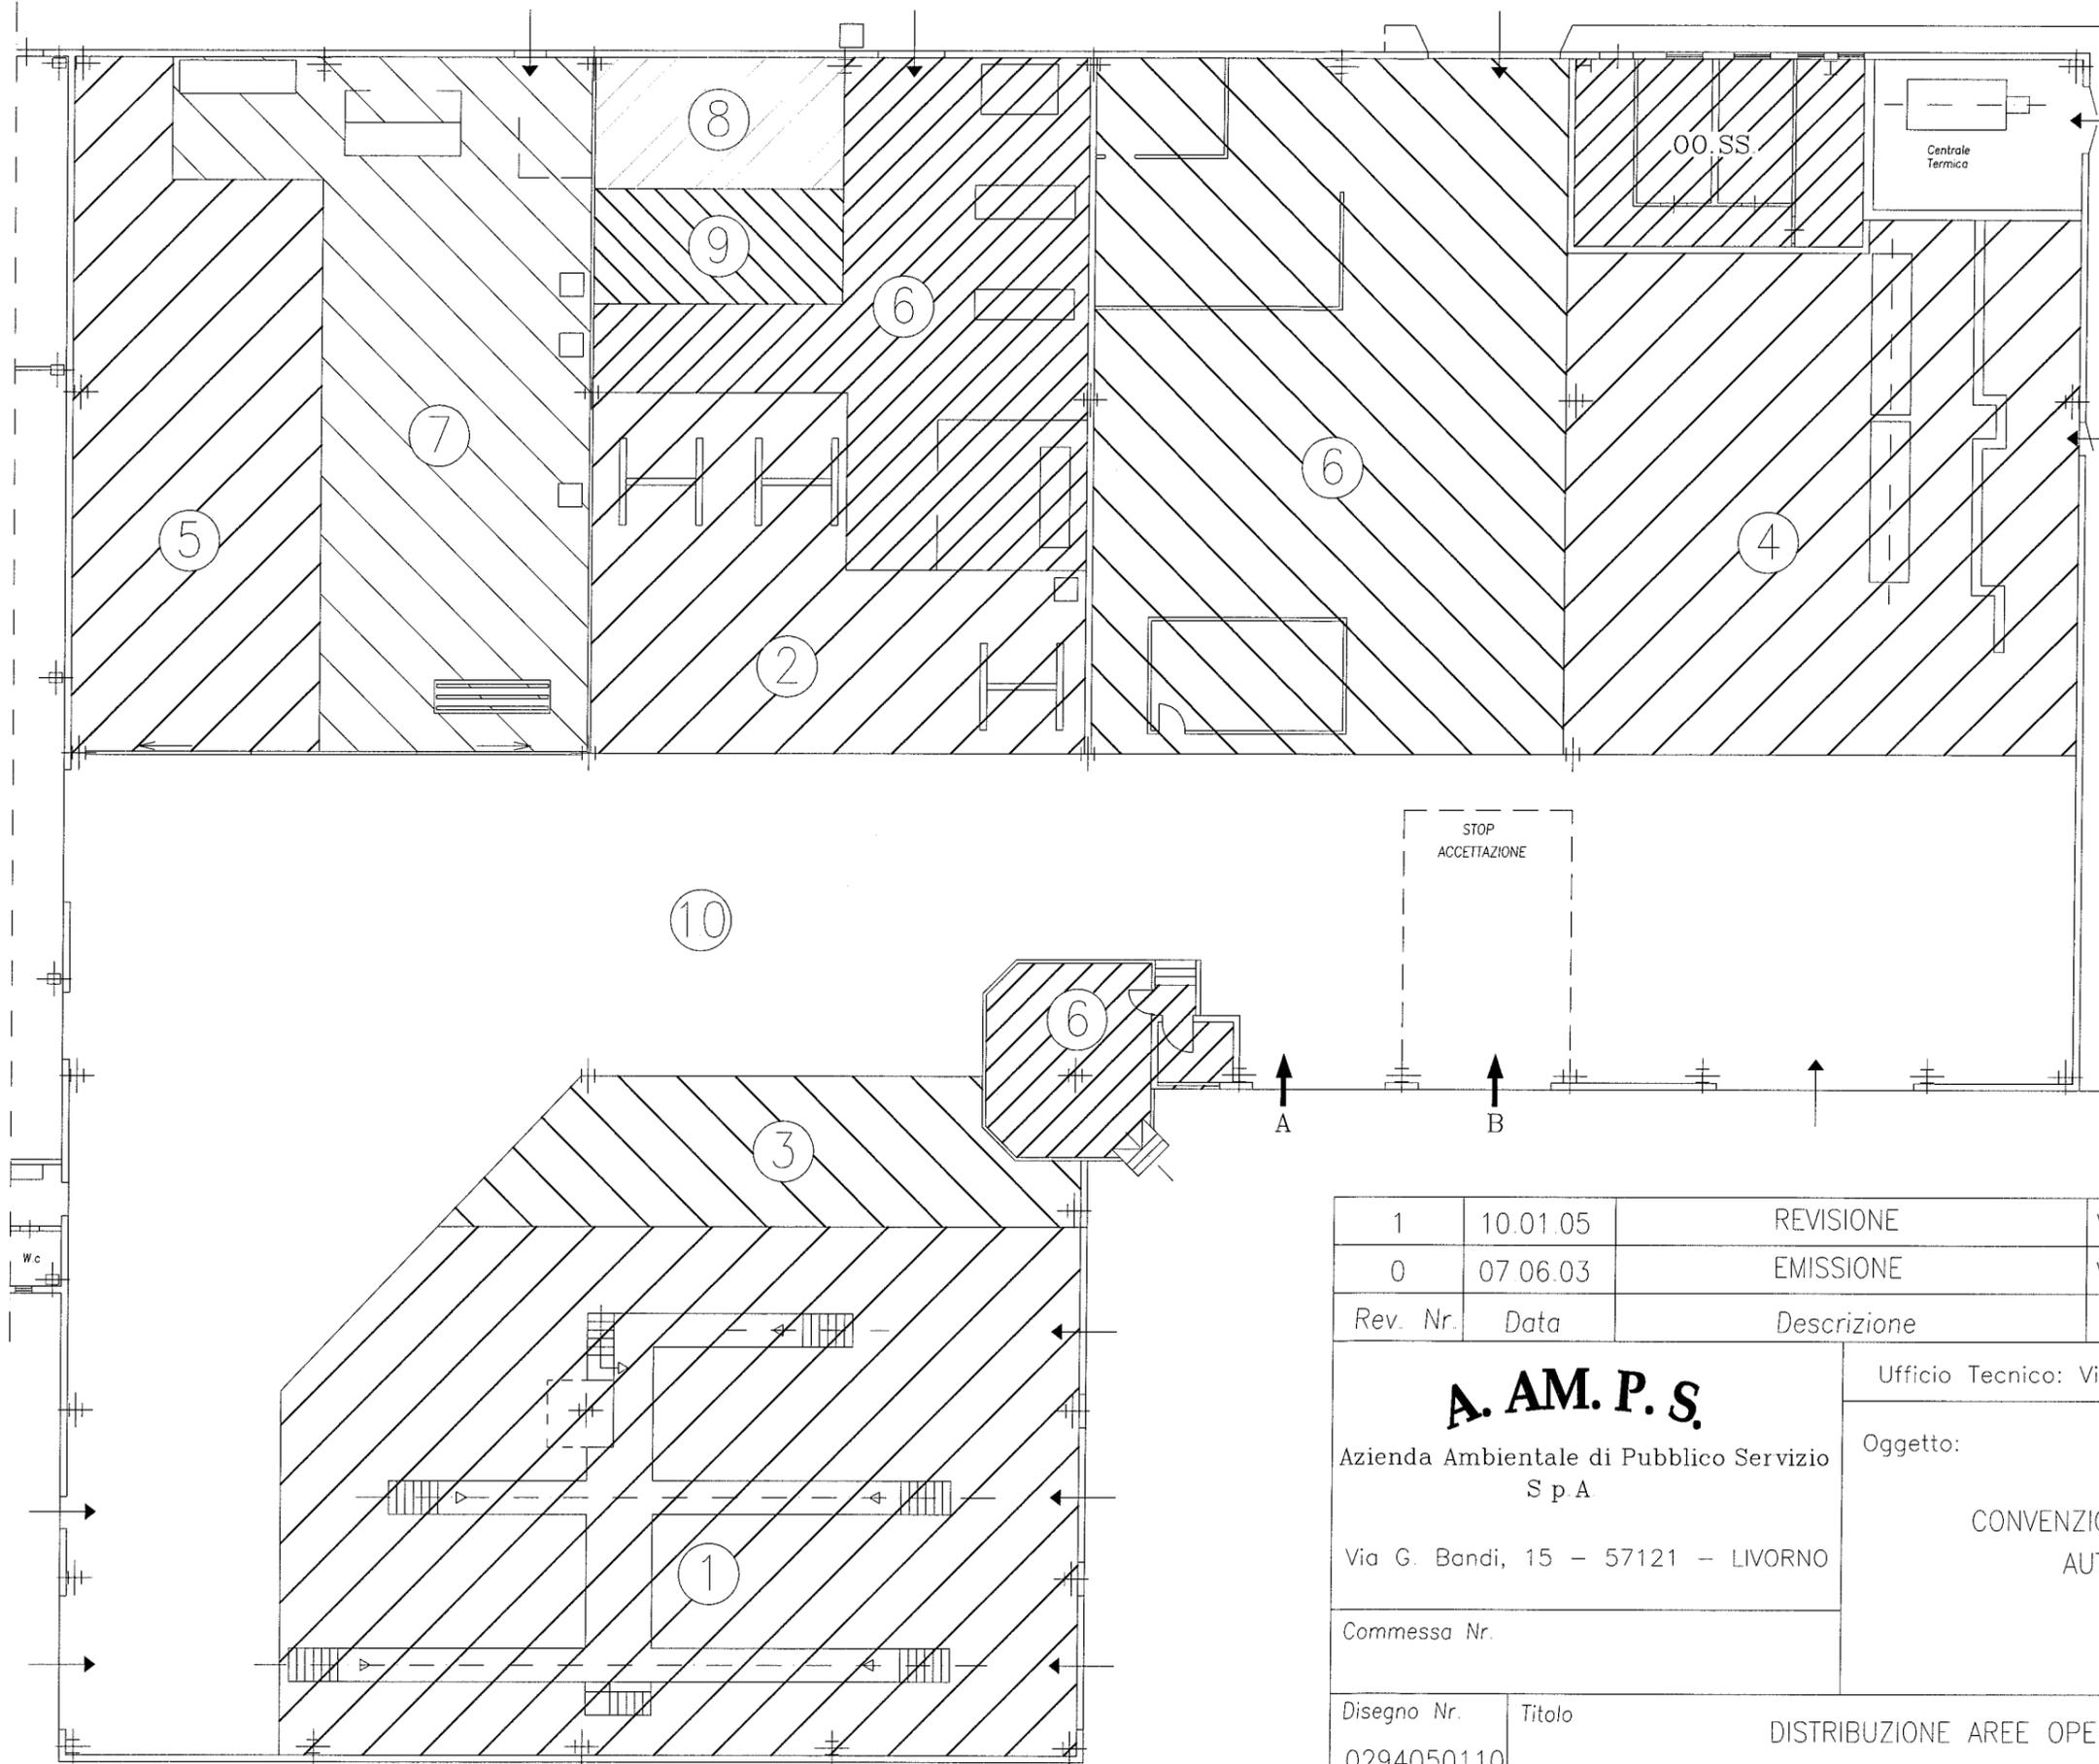

LEGENDA

- 1 - AREA OPERATIVA COMUNE MOTORISTICA PESANTE E ATTREZZATURE
- 2 - AREA RIPARAZIONE MOTORISTICA LEGGERA
- 3 - AREA RIPARAZIONE MOTORISTICA PESANTE
- 4 - AREA RIPARAZIONE ATTREZZATURE AUTOMEZZI
- 5 - AREA RIPARAZIONE CARPENTERIA AUTOMEZZI
- 6 - AREA DI PERTINENZA PERSONALE A.A.M.P.S.
- 7 - AREA OPERATIVA COMUNE A.A.M.P.S./CARPENTERIA IMPIANTI
- 8 - AREA CARPENTERIA IMPIANTI
- 9 - AREA DI SERVIZIO MOTORISTICA PESANTE
- 10 - AREA COMUNE DI TRANSITO
- A - ACCESSO PEDONALE
- B - ACCESSO AUTOMEZZI

1	10.01.05	REVISIONE	V.L.	D.R.	F.C.
0	07.06.03	EMISSIONE	V.L.	D.R.	F.C.
Rev. Nr.	Data	Descrizione	Preparato	Verificato	Approvato

**A. AM. P. S.**  
 Azienda Ambientale di Pubblico Servizio  
 S.p.A.  
 Via G. Bandi, 15 - 57121 - LIVORNO

Ufficio Tecnico: Via dell'Artigianato, 32 - 57100 - LIVORNO

Oggetto:  
 CONVENZIONI PER LA MANUTENZIONE  
 AUTOMEZZI AZIENDALI

Commessa Nr. \_\_\_\_\_

Disegno Nr. 0294050110	Titolo DISTRIBUZIONE AREE OPERATIVE ALLEGATO AL "REGOLAMENTO DELLE AREE OPERATIVE OFFICINA"	Tavola Nr.	Scala 1:200
---------------------------	---	------------	----------------

Percorso File: \_\_\_\_\_  
 A norma di legge il presente disegno non potrà essere riprodotto né consegnato a terzi né utilizzato per scopi diversi da quello di destinazione senza l'autorizzazione scritta di questa azienda che ne detiene la proprietà