




**PALIFICATA SINGOLA**

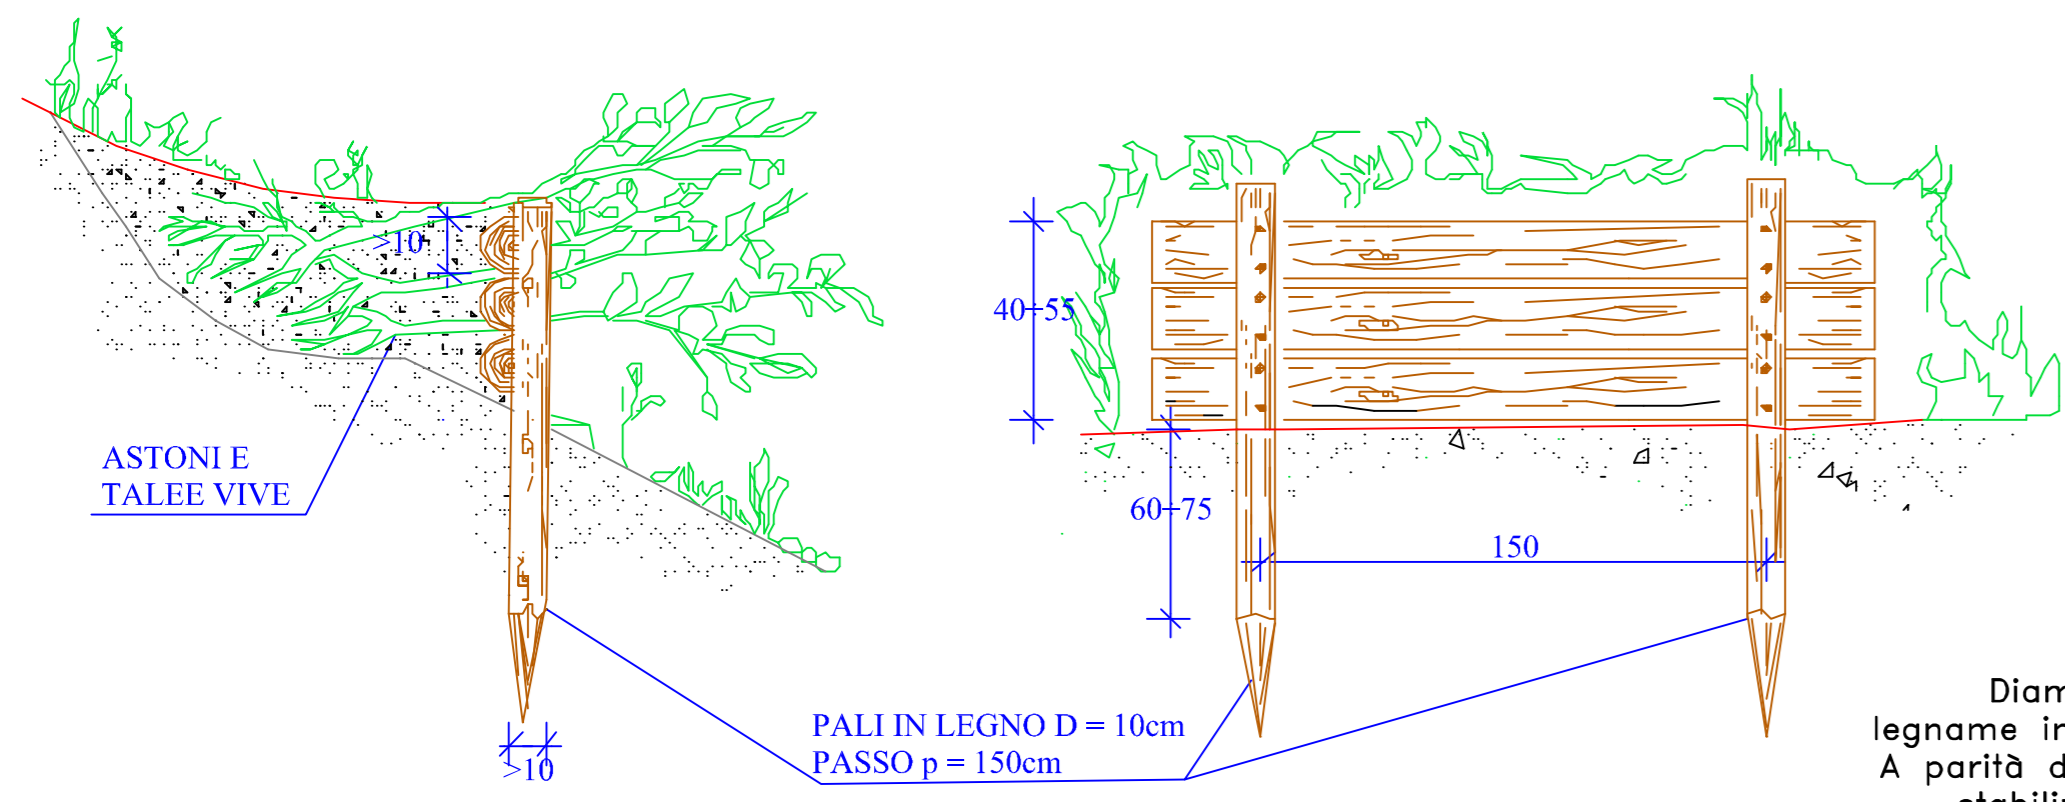

Diametro del legname indicativo. A parità di effetto stabilizzante è possibile utilizzare legname con diametro superiore






NON IN SCALA

**SEZIONE**

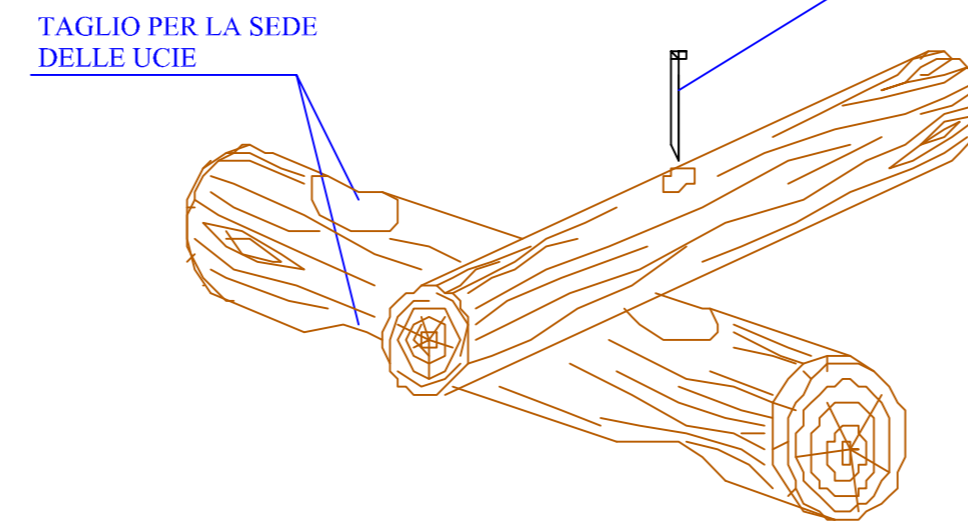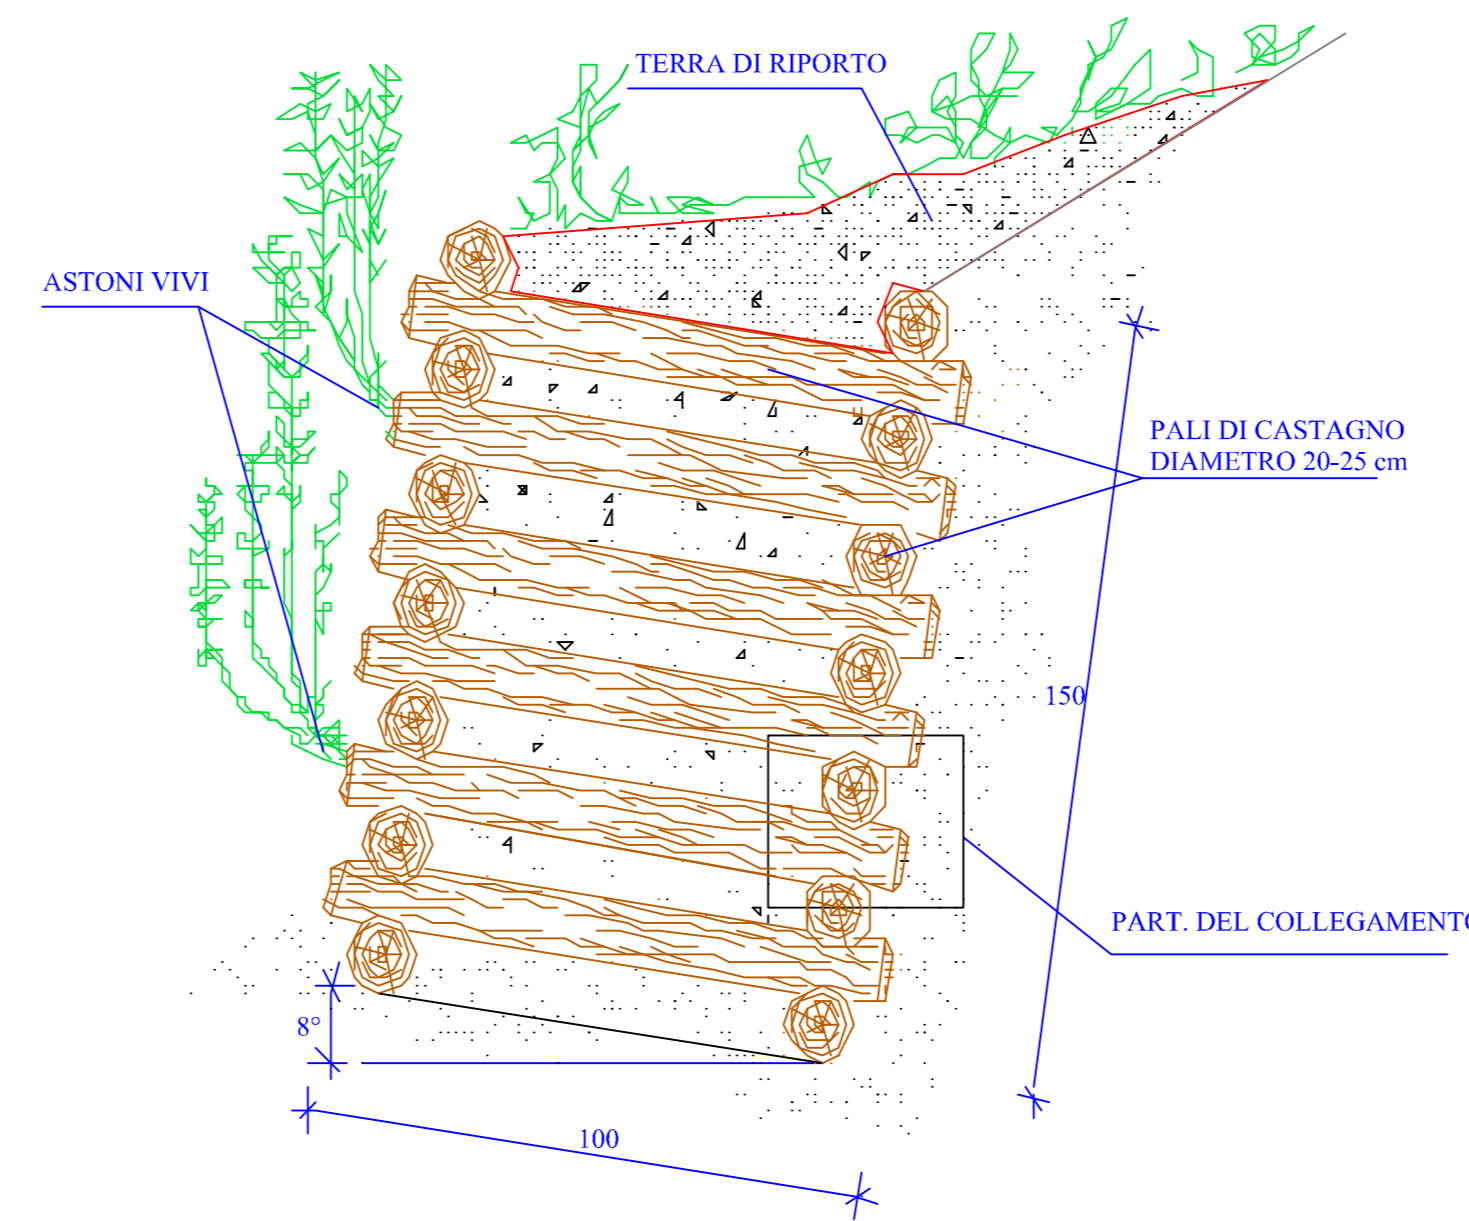

NON IN SCALA

**PALIFICATA IN LEGNAME A DOPPIA PARETE RINVERDITA**

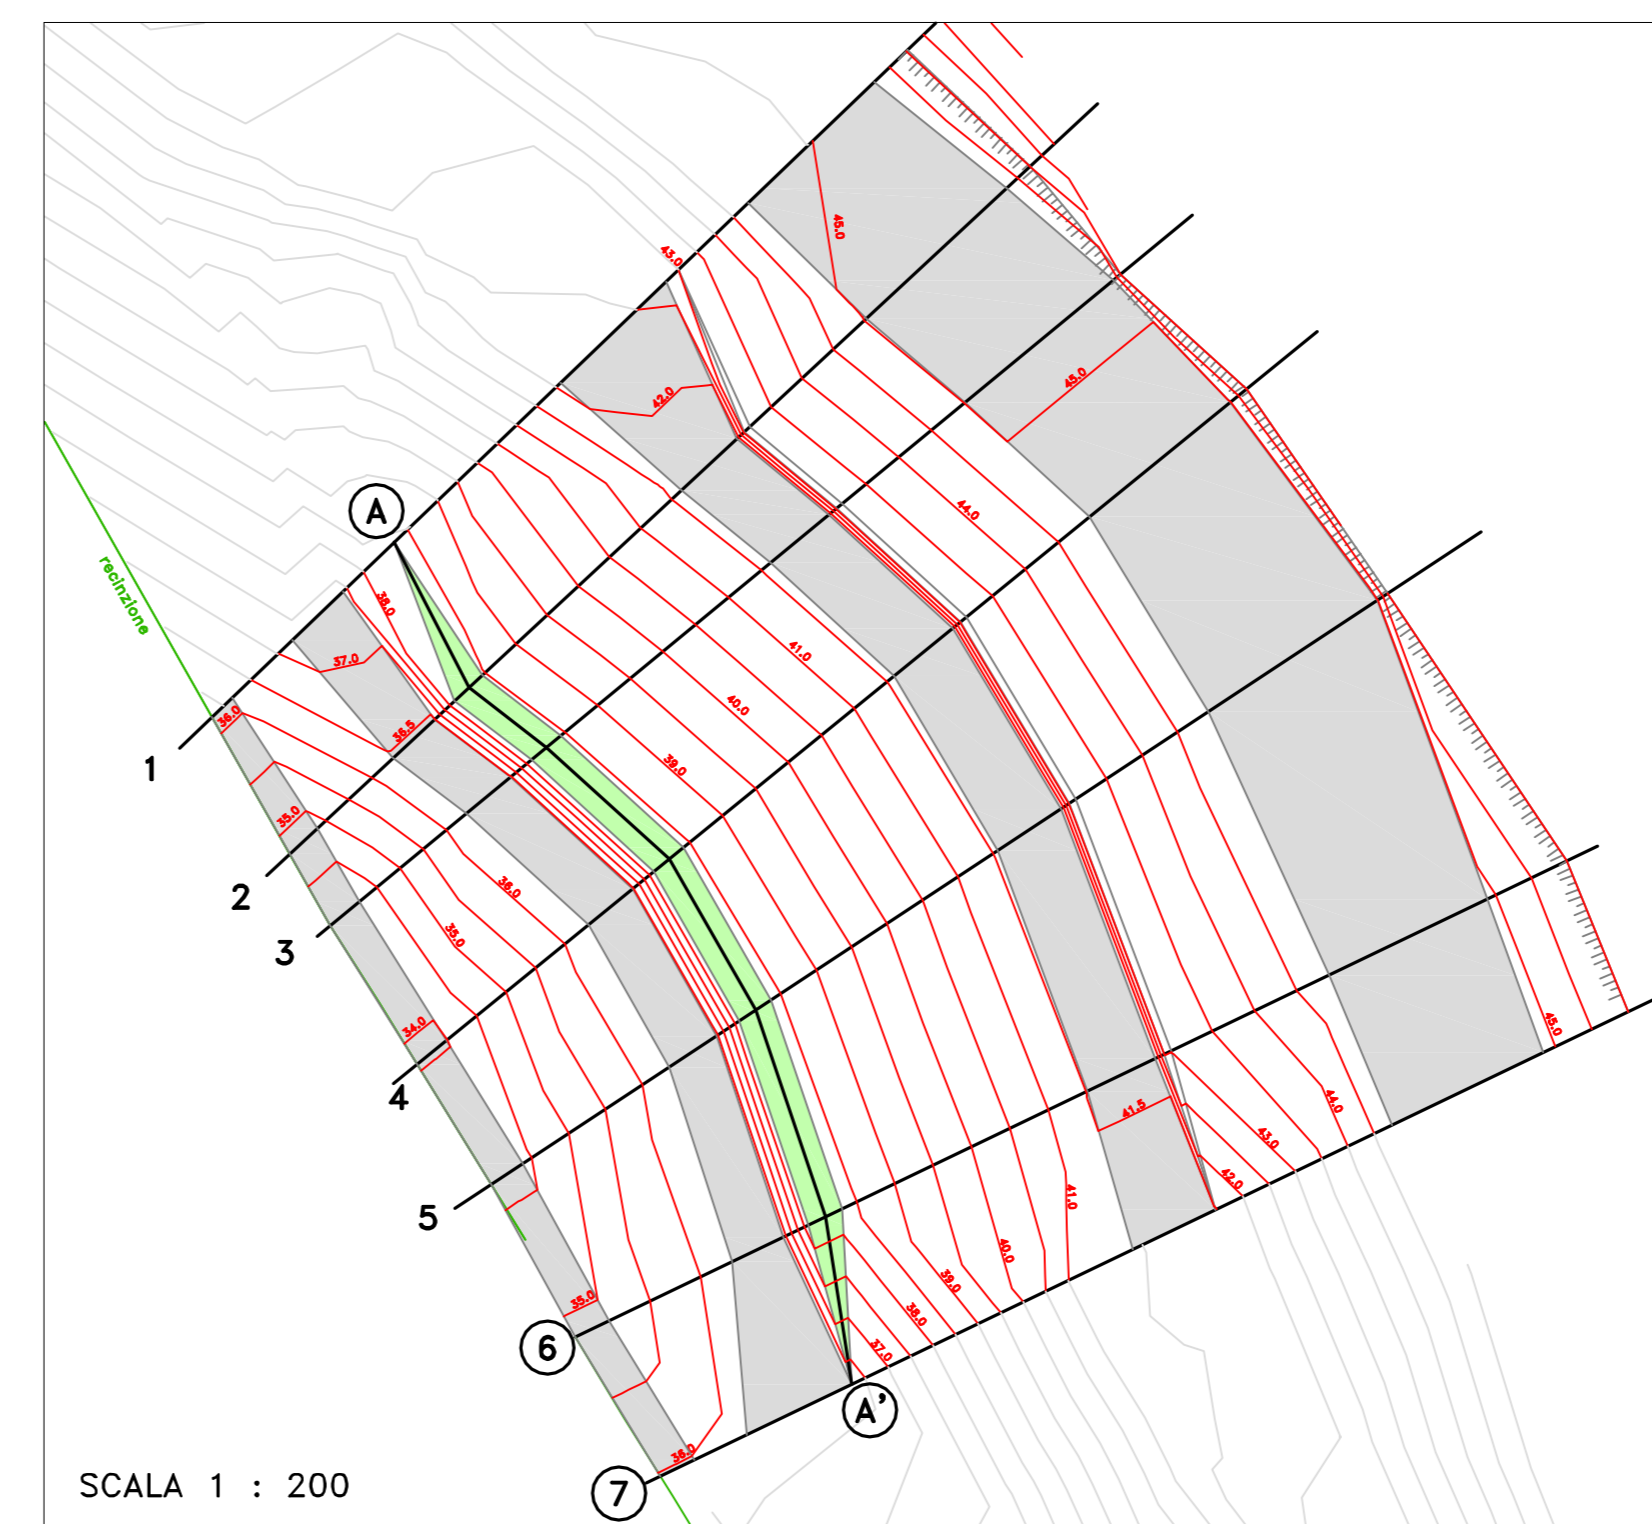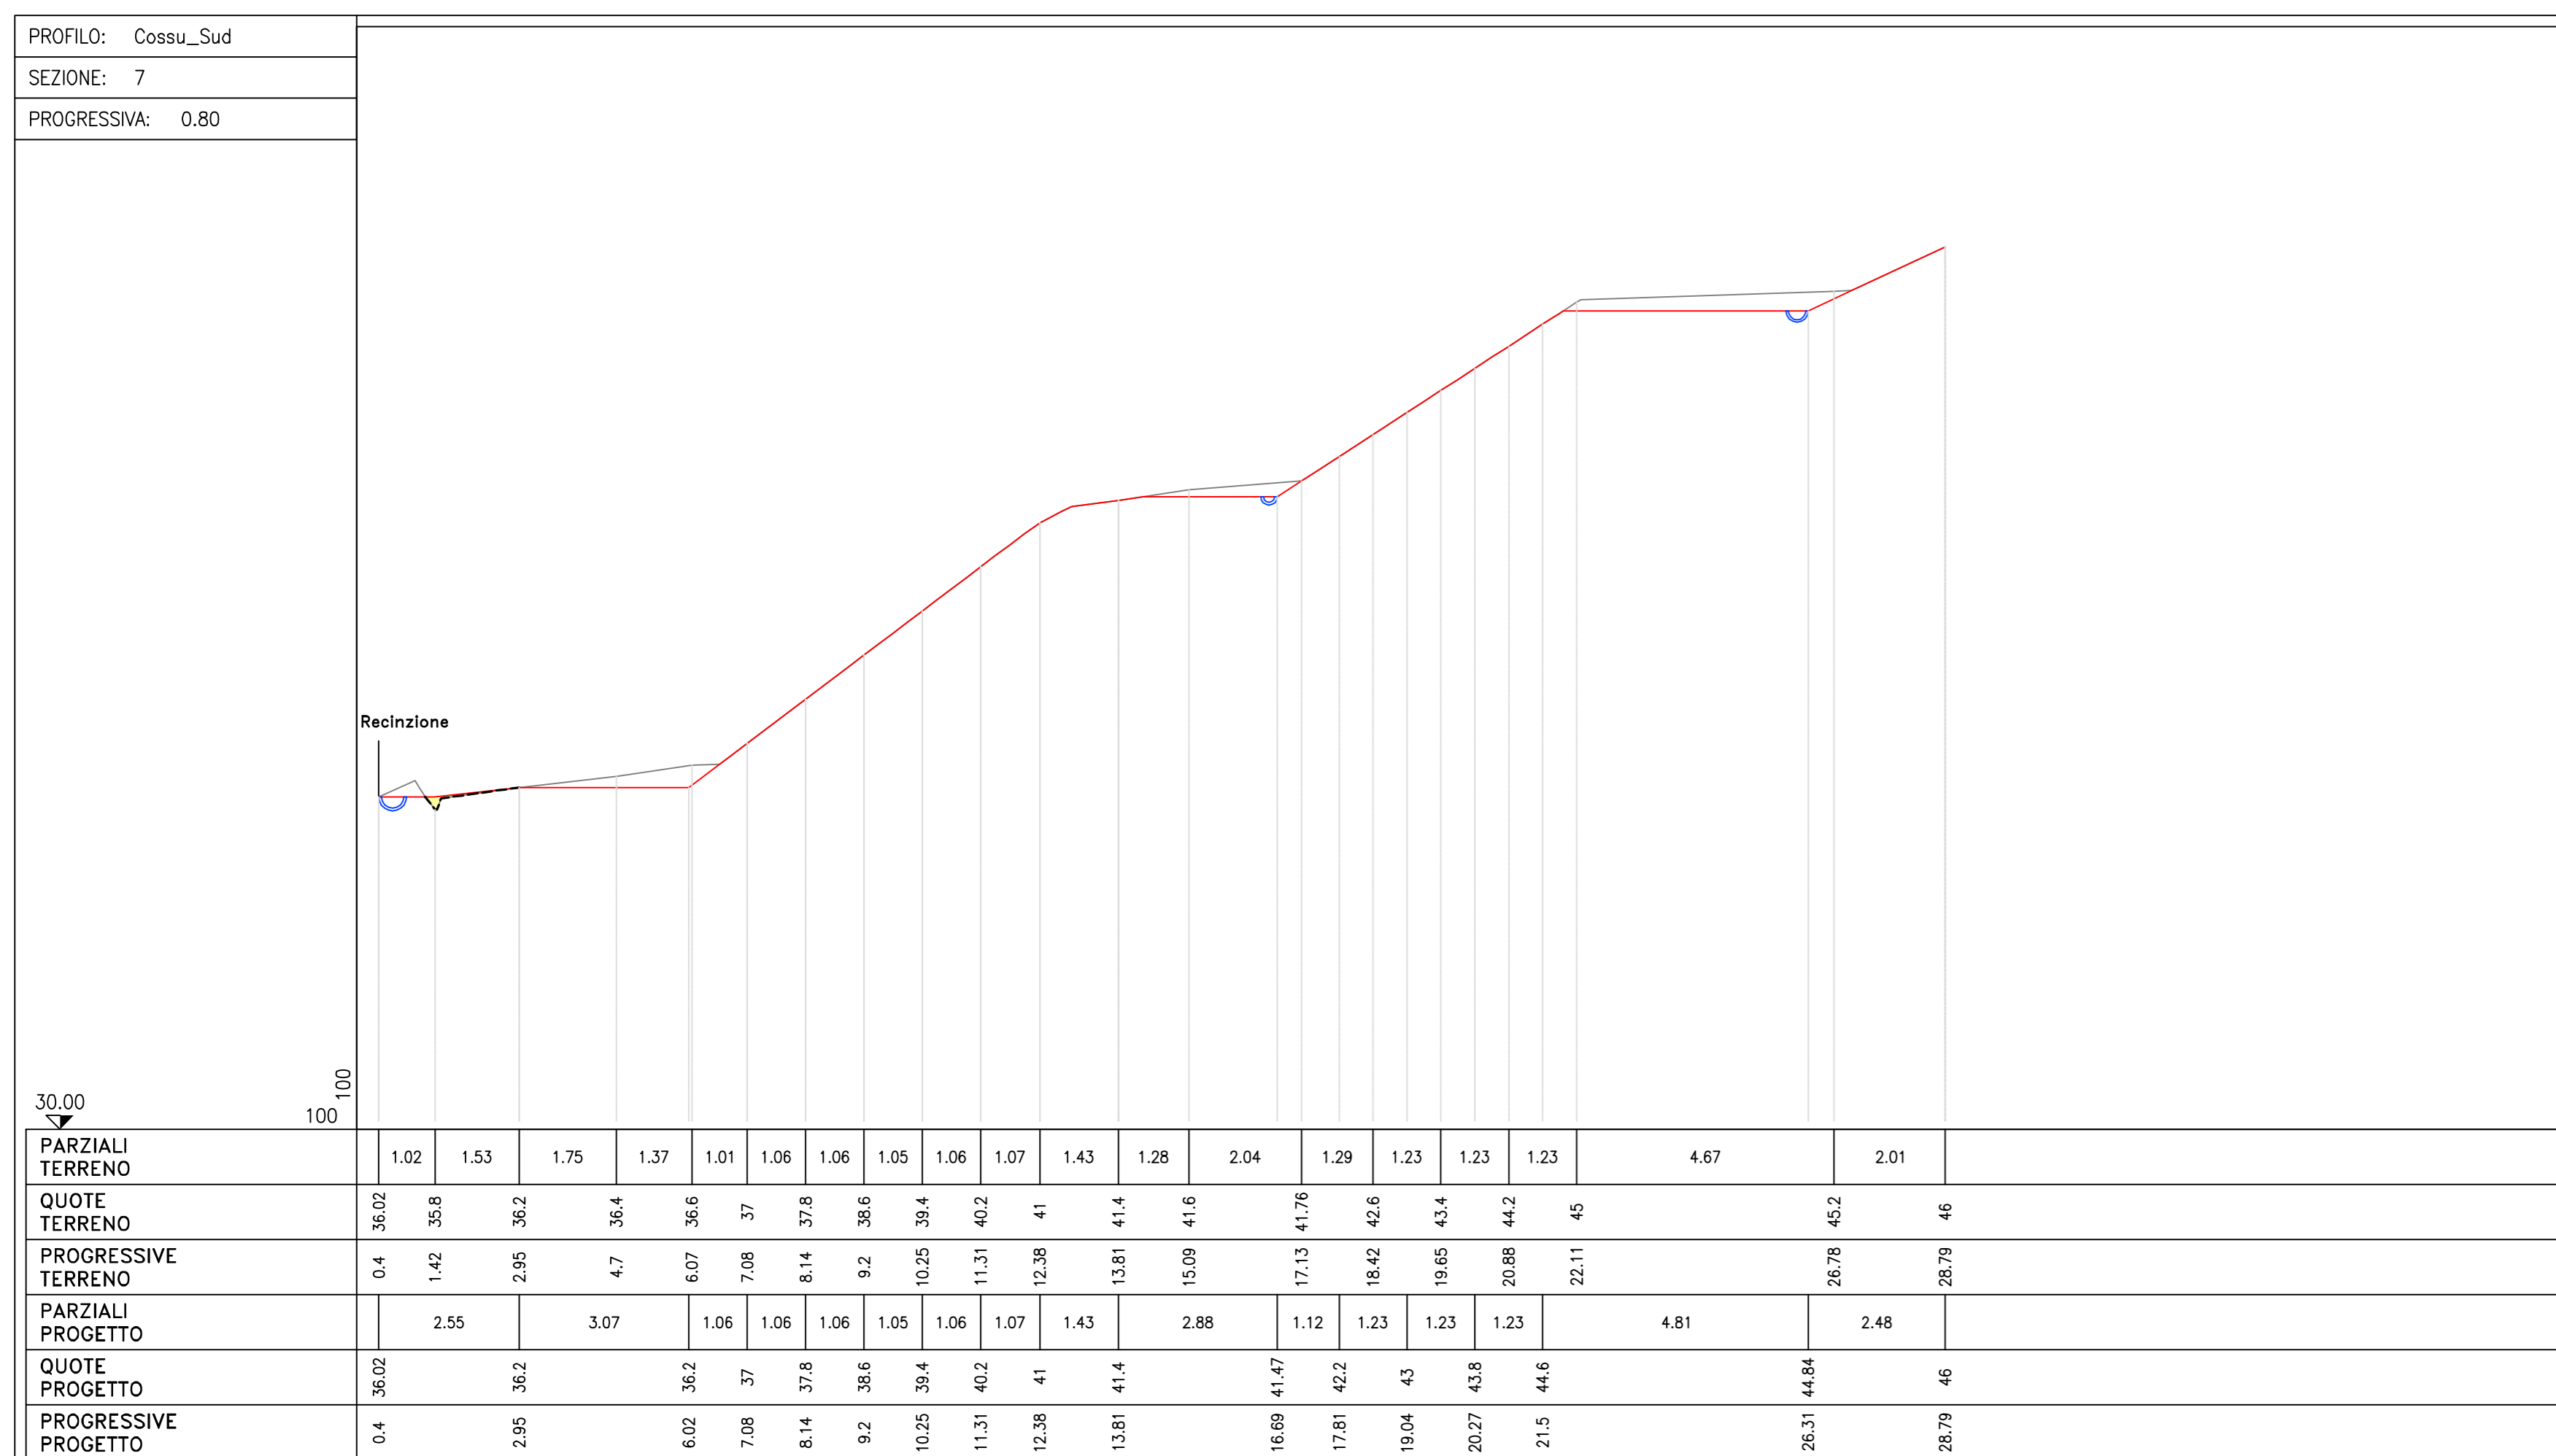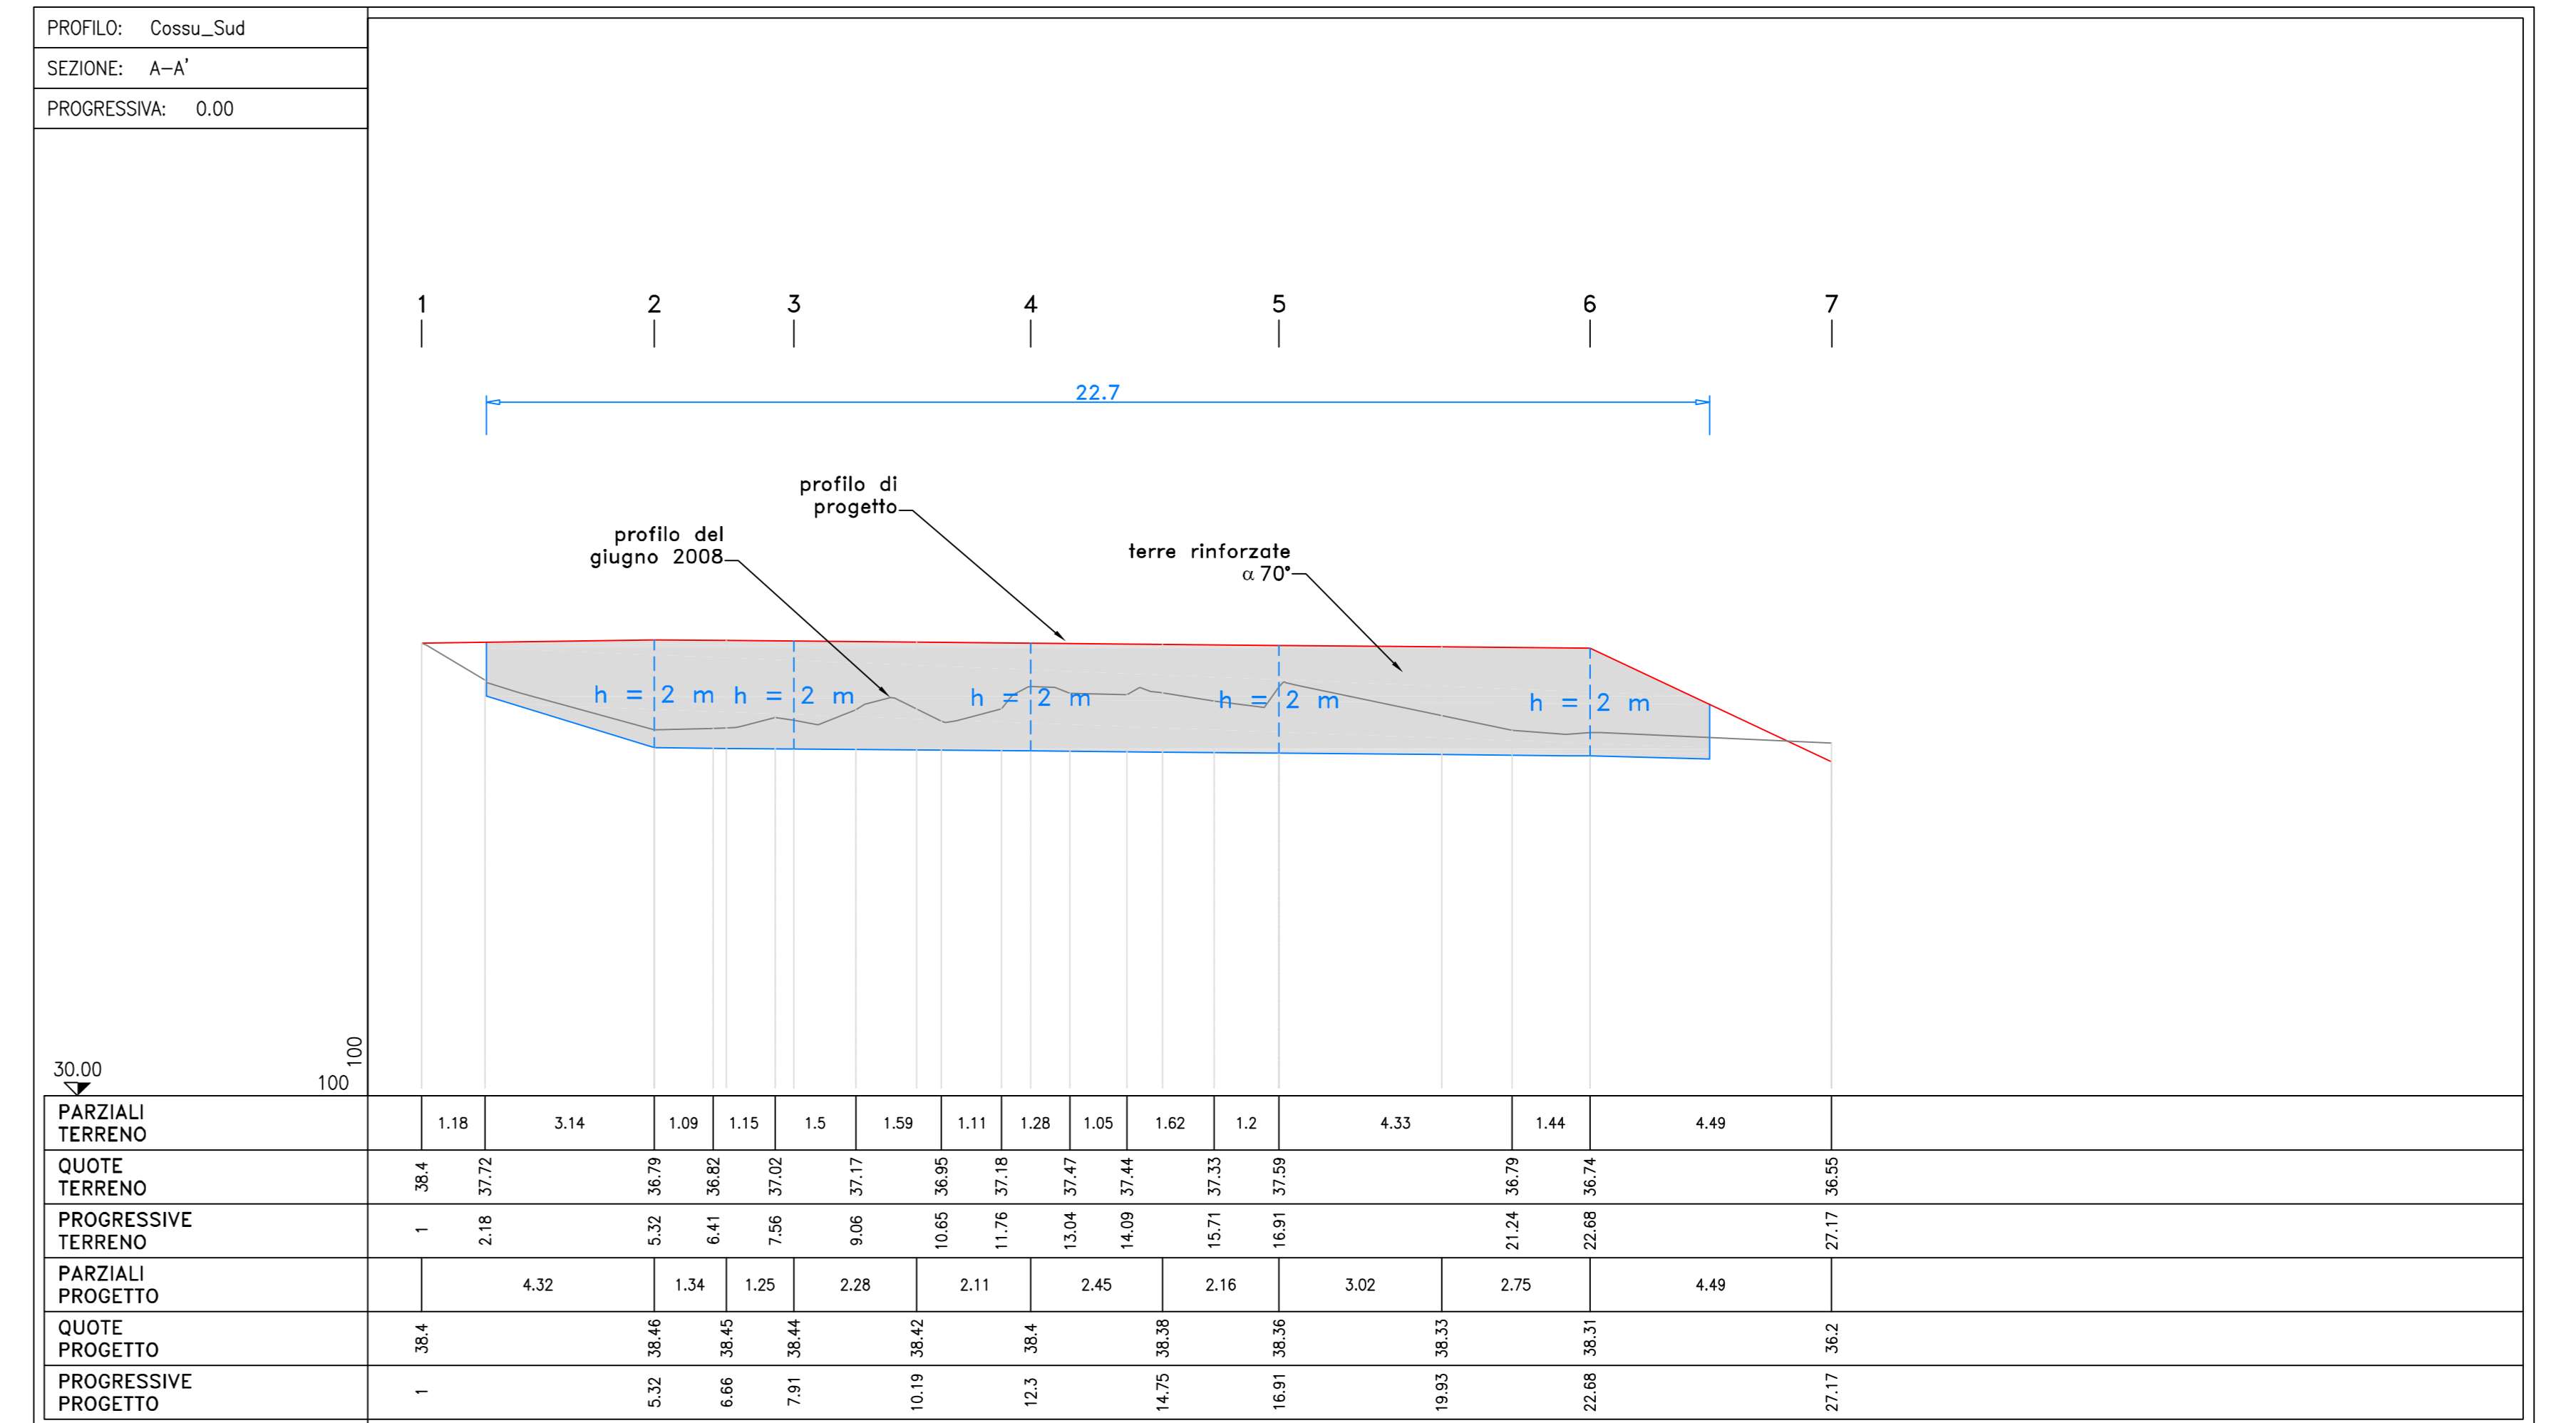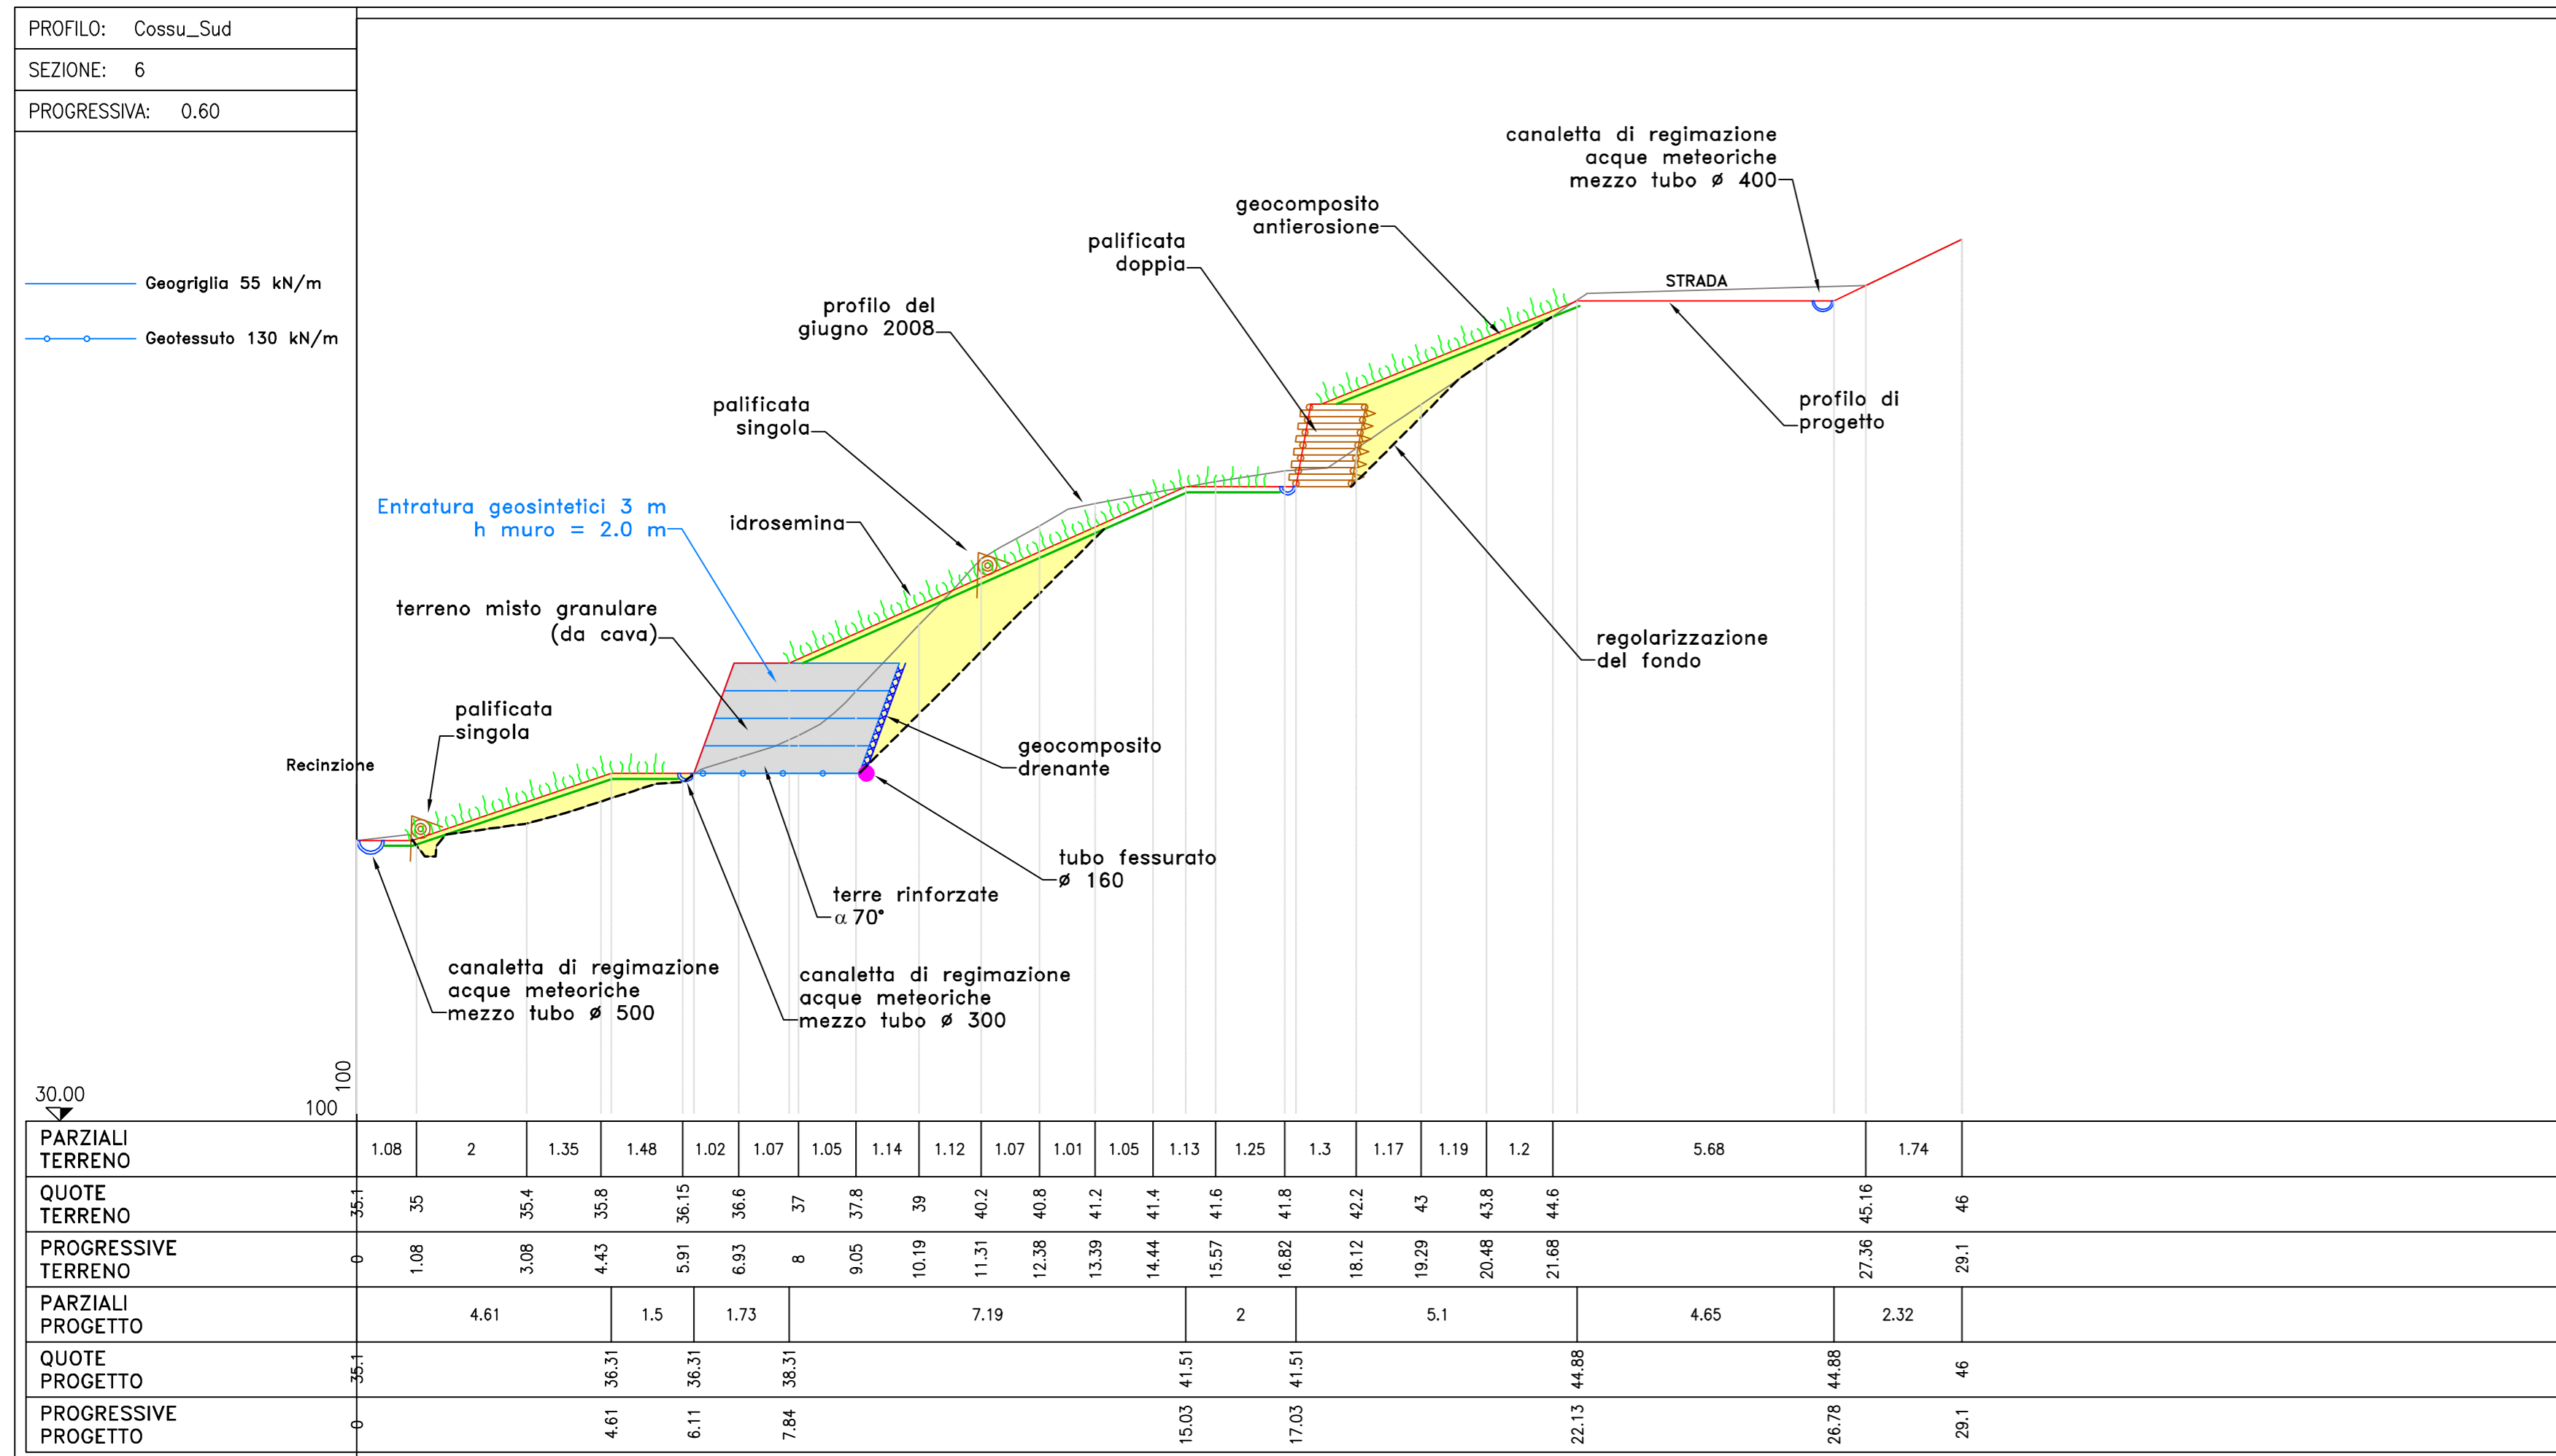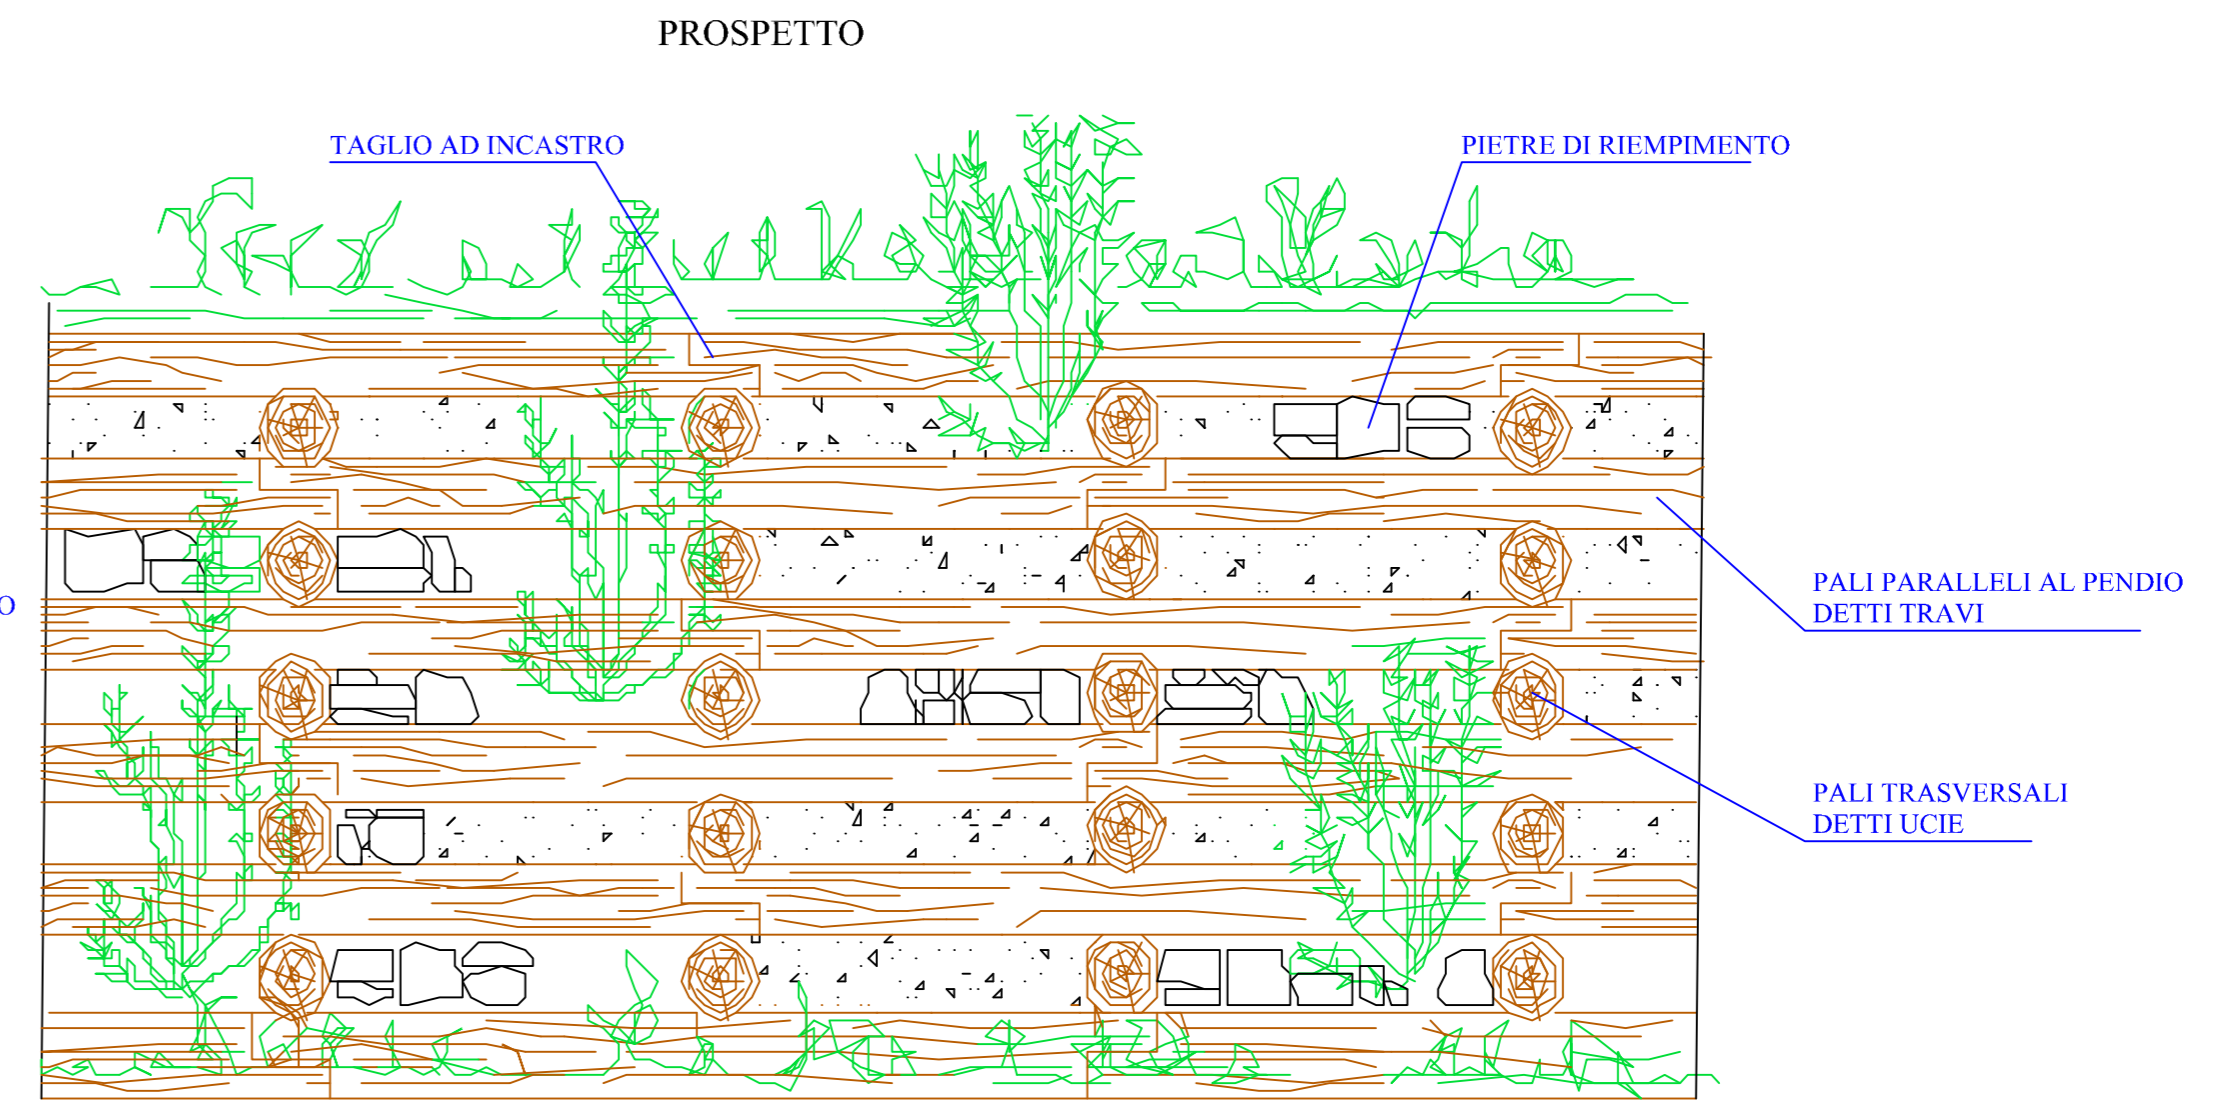

**A.M.P.S.**  
Azienda Ambientale di Pubbico Servizio S.p.A.  
Via G. Bardi, 15 - 27121 - LEGNANO

DISCARICA DI VALLIN DELL'AQUILA

**PROGETTO DI MESSA IN SICUREZZA DEI DISSESTI**

**RIPRISTINO DEI DISSESTI SUL VERSANTE OVEST (COSSU NORD E COSSU SUD)**

PROGETTO ESECUTIVO

**1. RELAZIONE TECNICA**

COSSU SUD:		
SEZIONI DI PROGETTO 6 ÷ 7.		
ARMATE E PARTICOLARI COSTRUTTIVI DI INGEGNERIA NATURALISTICA		
<b>TAV. 9</b>	SCALA VARIE	DATA Marzo 2009
ALLEGATO A: 22-IG-04-T-PE-RAP	DISEGNO N. ---	ARCHIVIO N. ---