


**CONVENZIONE PER L'ESECUZIONE DEGLI INTERVENTI
DI MANUTENZIONE SUGLI AUTOVEICOLI E AUTOTELAI
DEL PARCO MACCHINE AZIENDALE**

ALLEGATO 2
DISEGNO OFFICINA AZIENDALE

Revisione del 15/03/2013

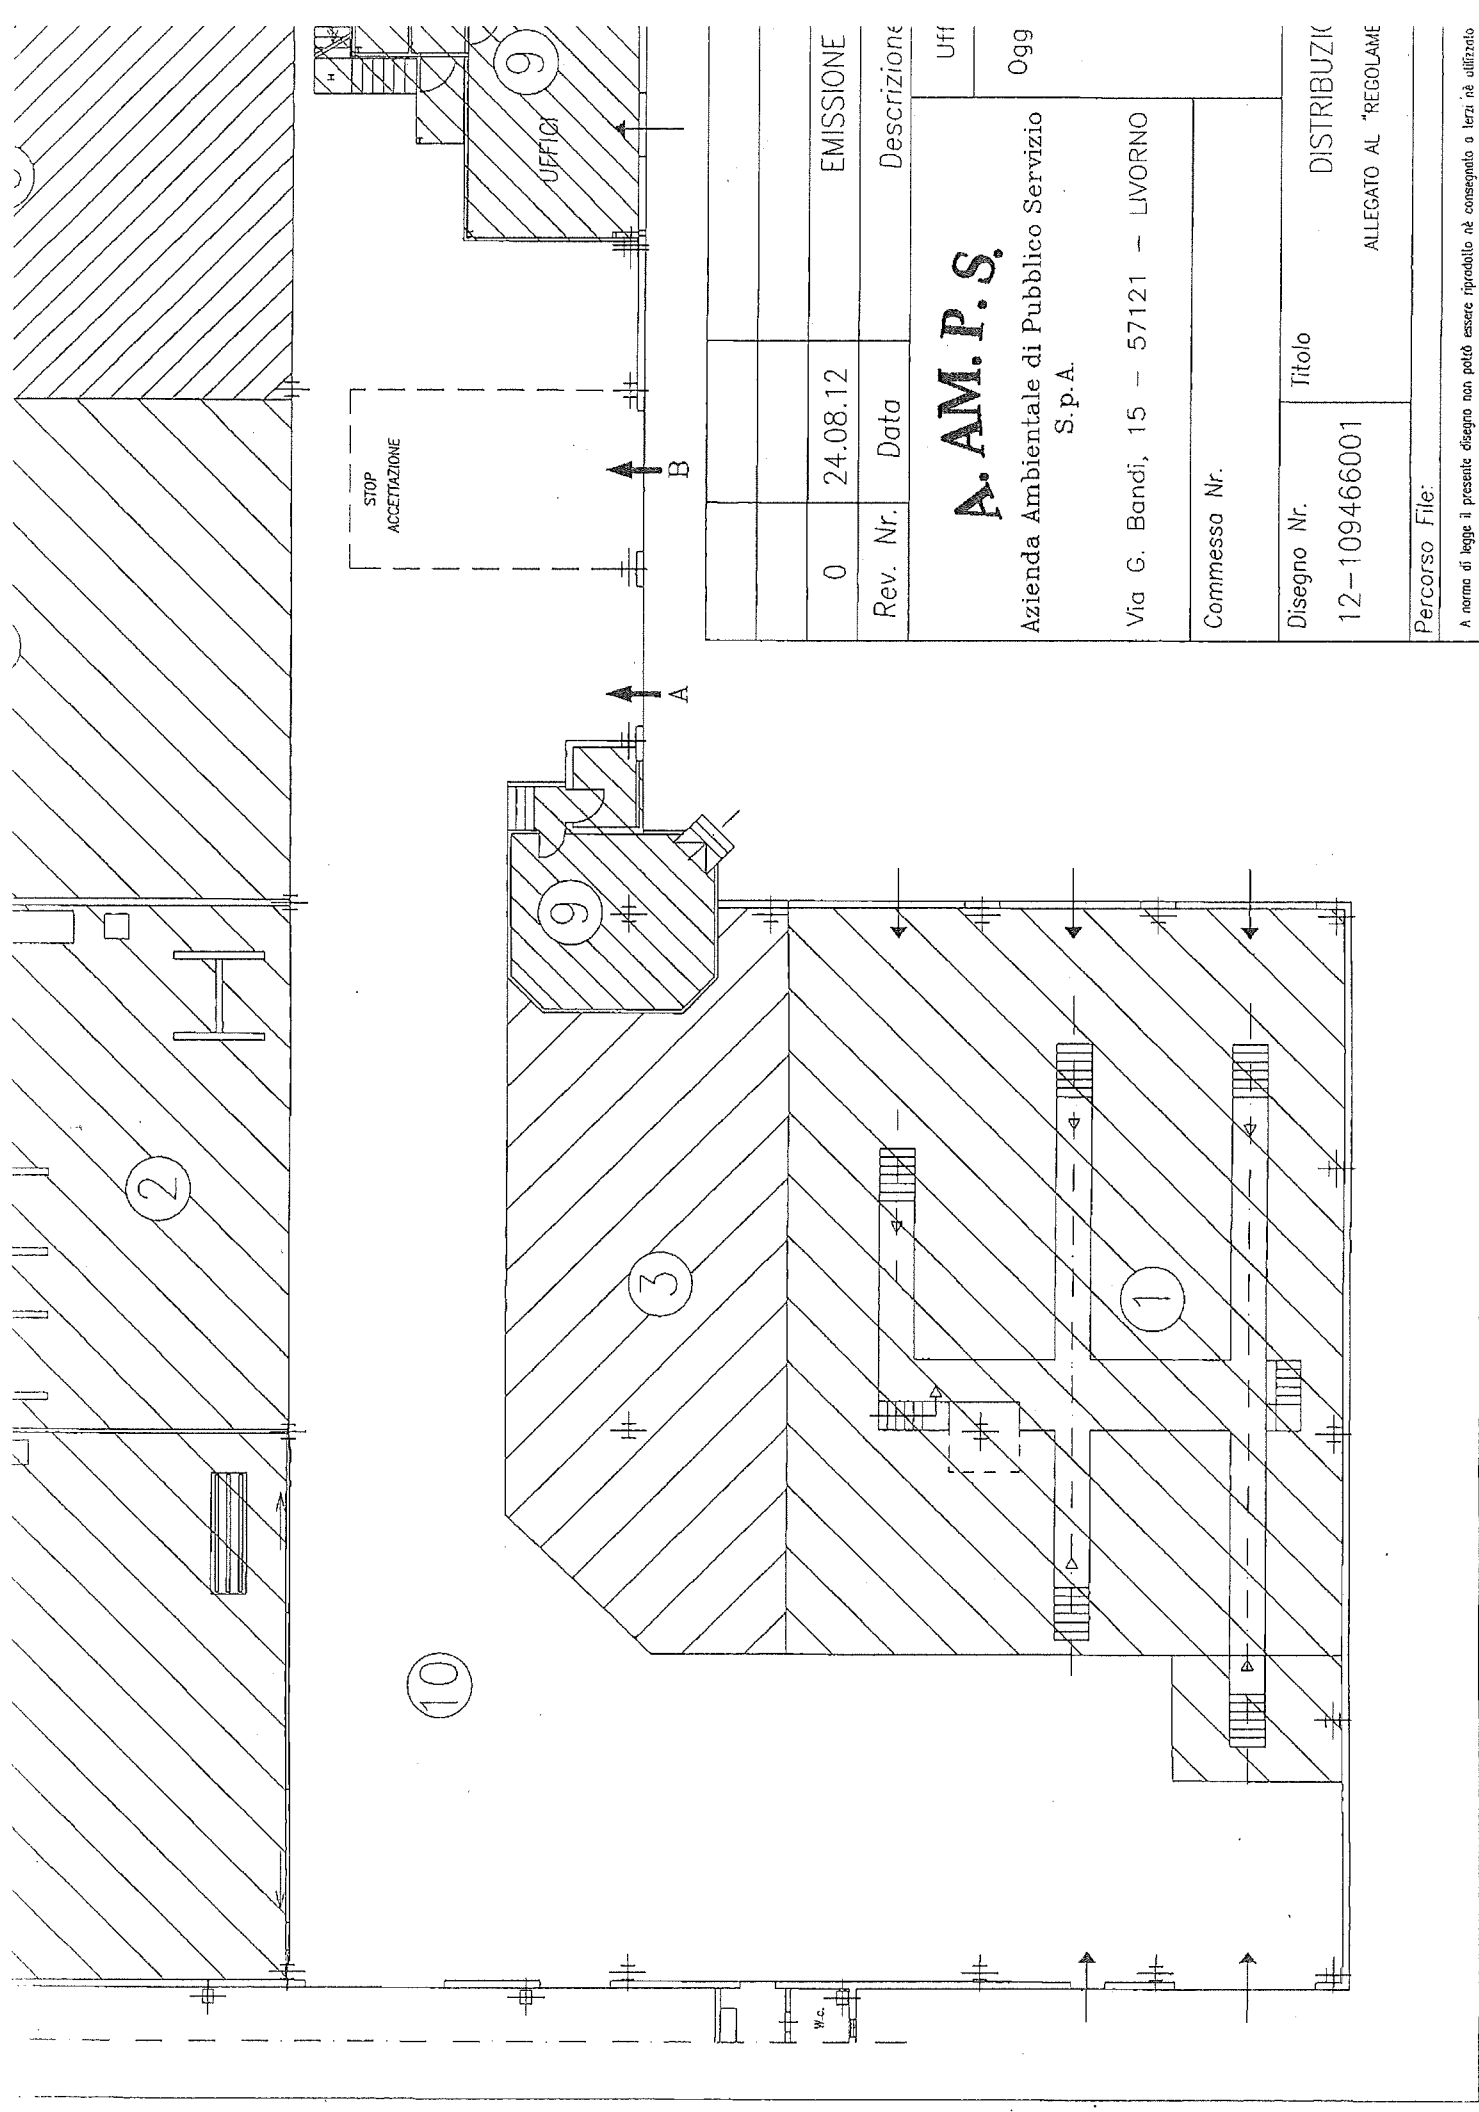

0	24.08.12	EMISSIONE
Rev. Nr.	Data	Descrizione
A. AM. P. S. Azienda Ambientale di Pubblico Servizio S.p.A.		
Via G. Bandi, 15 - 57121 - LIVORNO		
Commissa Nr.		
Disegno Nr.	Titolo	
12-109466001	DISTRIBUZIONE ALLEGATO AL "REGOLAMENTO"	
Percorso File:		

A norma di legge il presente disegno non potrà essere riprodotto né consegnato a terzi né utilizzato