



PLANIMETRIA GENERALE CON IDENTIFICATIVI STATO ATTUALE

Area proprietà A.A.M.P.S.
con impianti gestiti ASA

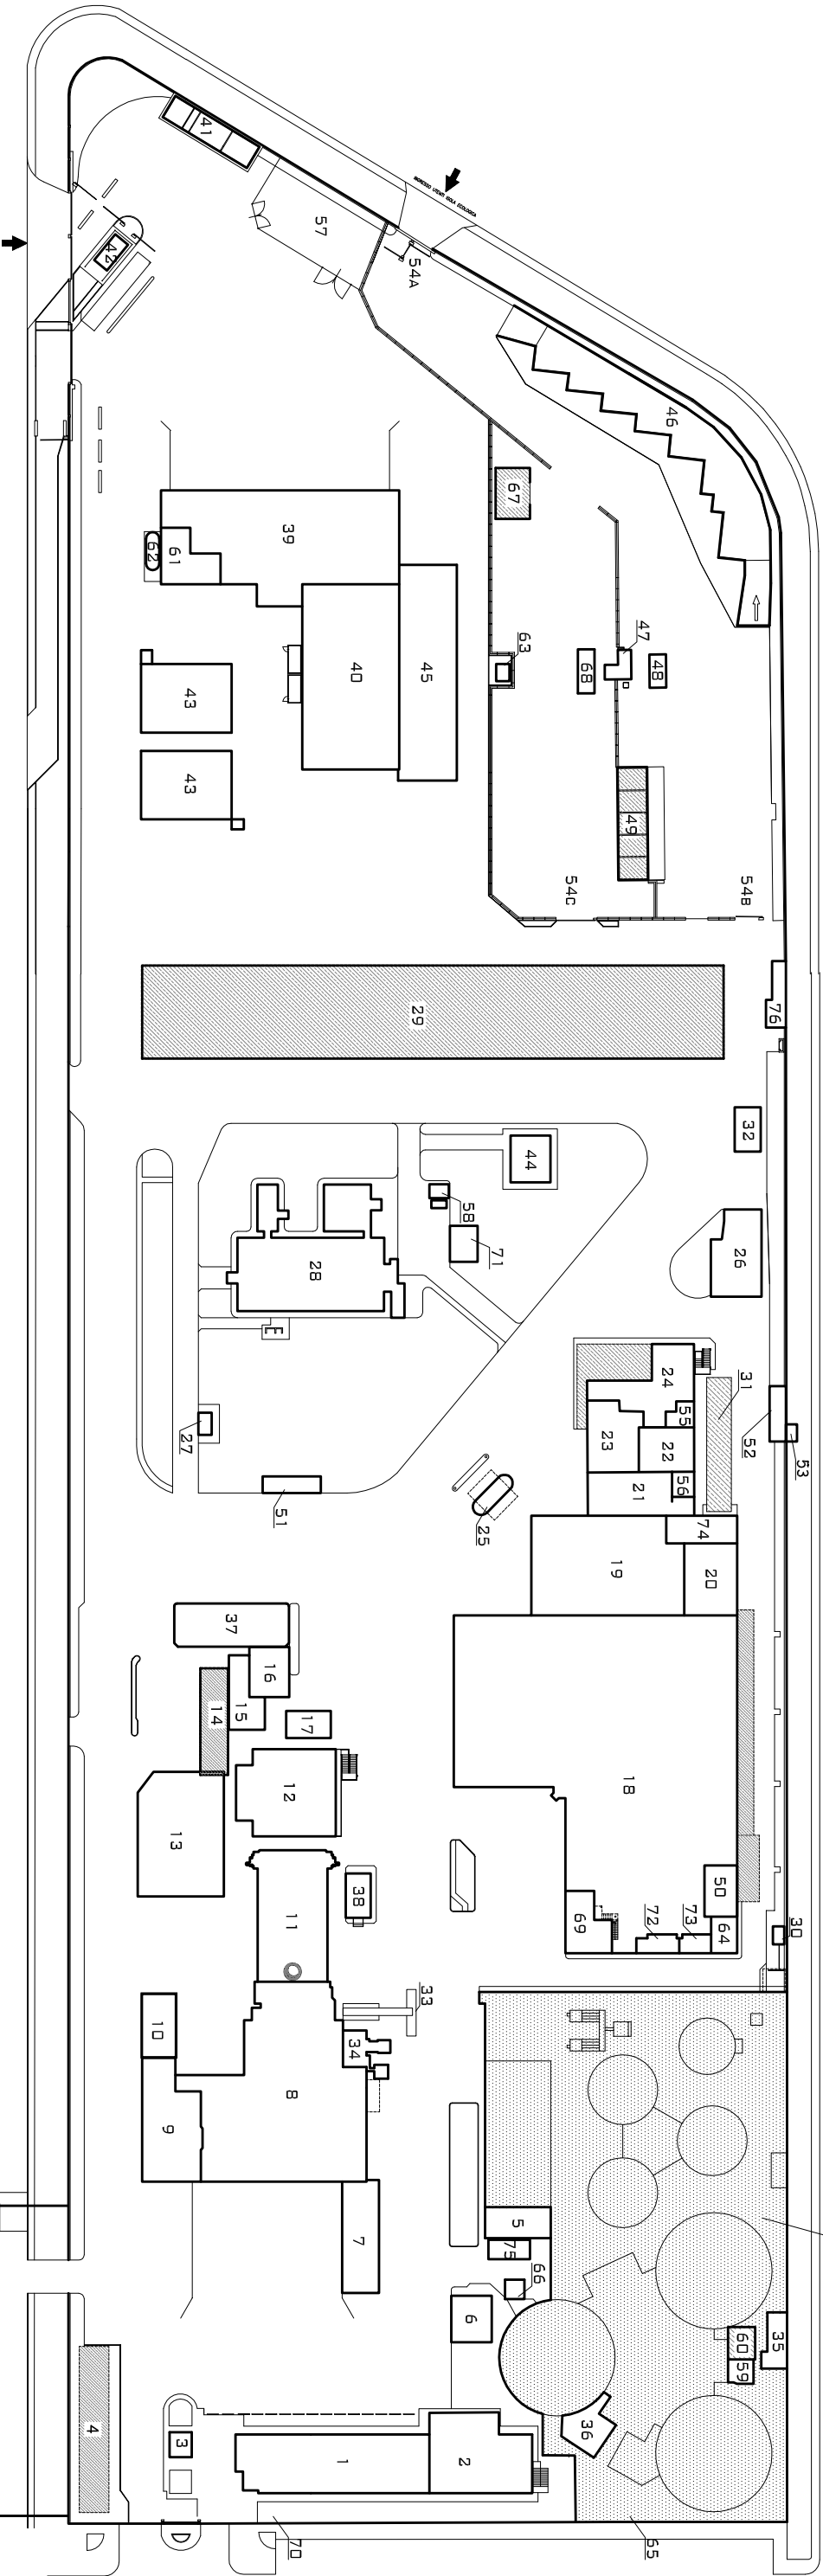

LEGENDA


1 - PALAZZINA UFFICI SERVIZI IMPIANTI	26 - LAVAGGIO MANUALE	51 - STOCCAGGIO BOMBOLE GAS TECNICI
2 - PALAZZINA UFFICI SERVIZI SUPERFICIE	27 - BOX	52 - CENTRALE IDROPICA NUOVI SPOGLIATOI
3 - PORTINERIA ACCESSO DIPENDENTI/UTENTI	28 - LABORATORIO ANALISI CHIMICHE	53 - CONTATORE GAS SPOGLIATOI
4 - PENSILO PARCHEGGIO MOTORICOLI AZIENDALI	29 - PENSILO RICOVERO MEZZI AZIENDALI	54 - STAZIONE ECOLOGICA
5 - CABINA DI TRASFORMAZIONE ENERGIA ELETTRICA	30 - CONTATORE GAS OFFICINA	55 - CENTRALE TERMICA SPOGLIATOI
6 - SALA RIUNIONI	31 - PENSILO PANNELLI SOLARI	56 - LOCALE TECNICI IMPIANTO SOLARE SPOGLIATOI
7 - MAGAZZINO MANUTENZIONE EMERGENZE	32 - DEPOSITO ATTREZZI SPAZZAMENTO SEDE	57 - AREA RICOVERO MEZZI AZIENDALI
8 - IMPIANTO DI TERMOVALORIZZAZIONE RIFIUTI	33 - NASTRI TRASPORTO SCORIE TVR	58 - AREA RICOVERO MEZZI AZIENDALI
9 - STAZIONE DI COMANDO INCENERITORE	34 - LOCALE DEMINERALIZZATORE TVR	59 - STAZIONE POMPAaggio ANTINCENDIO AREA PICCHIANTI
10 - STAZIONE ARIA COMPRESSA	35 - CABINA ELETTRICA	60 - STAZIONE POMPAaggio ACQUA INDUSTRIALE
11 - IMPIANTO DI DEPURAZIONE FIUMI	36 - CENTRALE TERMICA PALAZZINA UFFICI	61 - STAZIONE POMPAaggio ANTINCENDIO PRESELEZIONATORE E STAZIONE ECOLOGICA
12 - CENTRALE TERMOELETTRICA	37 - SERBATOI ACQUA/CONDENSE TVR	62 - SERBATOIO DI ACCUMULO PER ACQUA ANTINCENDIO
13 - CARICAMENTO CENERI	38 - CABINA ANALISI EMISSIONI TVR	63 - BOX AUTISTI CDR
14 - PENSILO	39 - IMPIANTO DI PRESELEZIONE RIFIUTI - FOSSE	64 - LOCALE CALDAIA OFFICINA
15 - DECARBONATATORE	40 - SALA MACCHINE PRESELEZIONATORE	65 - ACCESSO AREA ASA
16 - FILTRI ACQUA INDUSTRIALE	41 - CABINA ENEL PRESELEZIONATORE	66 - STAZIONE SOLLEVAMENTO FOGNATURA NERA PICCHIANTI
17 - MOTOGENERATORE A SERVIZIO CTE-TV	42 - PORTINERIA - PESA - ACCESSO CARRAIO	67 - BOX STOCCAGGIO RIFIUTI RAEE - STAZIONE ECOLOGICA
18 - OFFICINA MANUTENZIONE	43 - BIOFILTRI PRESELEZIONATORE	68 - PESA VEICOLI DITTE - STAZIONE ECOLOGICA
19 - MAGAZZINO	44 - LOCALE UFFICI DERATTIZZAZIONE E SICUREZZA AREA SDA	69 - UFFICI OFFICINA
20 - REPARATO DERATTIZZAZIONE	45 - IMPIANTO PRESELEZIONE - CARICAMENTO CDR	70 - BOX MONITORAGGIO ESTERNO
21 - REPARATO INGRASSAGGIO	46 - RAMPA SCARICO MATERIALI - STAZIONE ECOLOGICA	71 - BOX DISTRIBUTORI AUTOMATICO
22 - SPOGLIATOI E DOCCIE REPARATO DONNE	47 - PORTINERIA ACCETTAZIONE UTENTI - STAZIONE ECOLOGICA	72 - LOCALE MAGAZZINO OFFICINA
23 - SPOGLIATOI E DOCCIE REPARATO UOMINI	48 - PESA AUTOVEICOLI UTENTI - STAZIONE ECOLOGICA	73 - ARCHIVIO AZIENDALE
24 - UFFICI SDA	49 - PENSILO STOCCAGGIO RIFIUTI STAZIONE ECOLOGICA	74 - CABINA TRASFORMATORE E RIFASAMENTO
25 - DISTRIBUTORE CARBURANTE	50 - UFFICI ORGANIZZAZIONI SINDACALI	75 - CABINA ENEL
		76 - CABINA ENEL
		77 - PARCHEGGIO MEZZI LARGO DEI RISICATORI

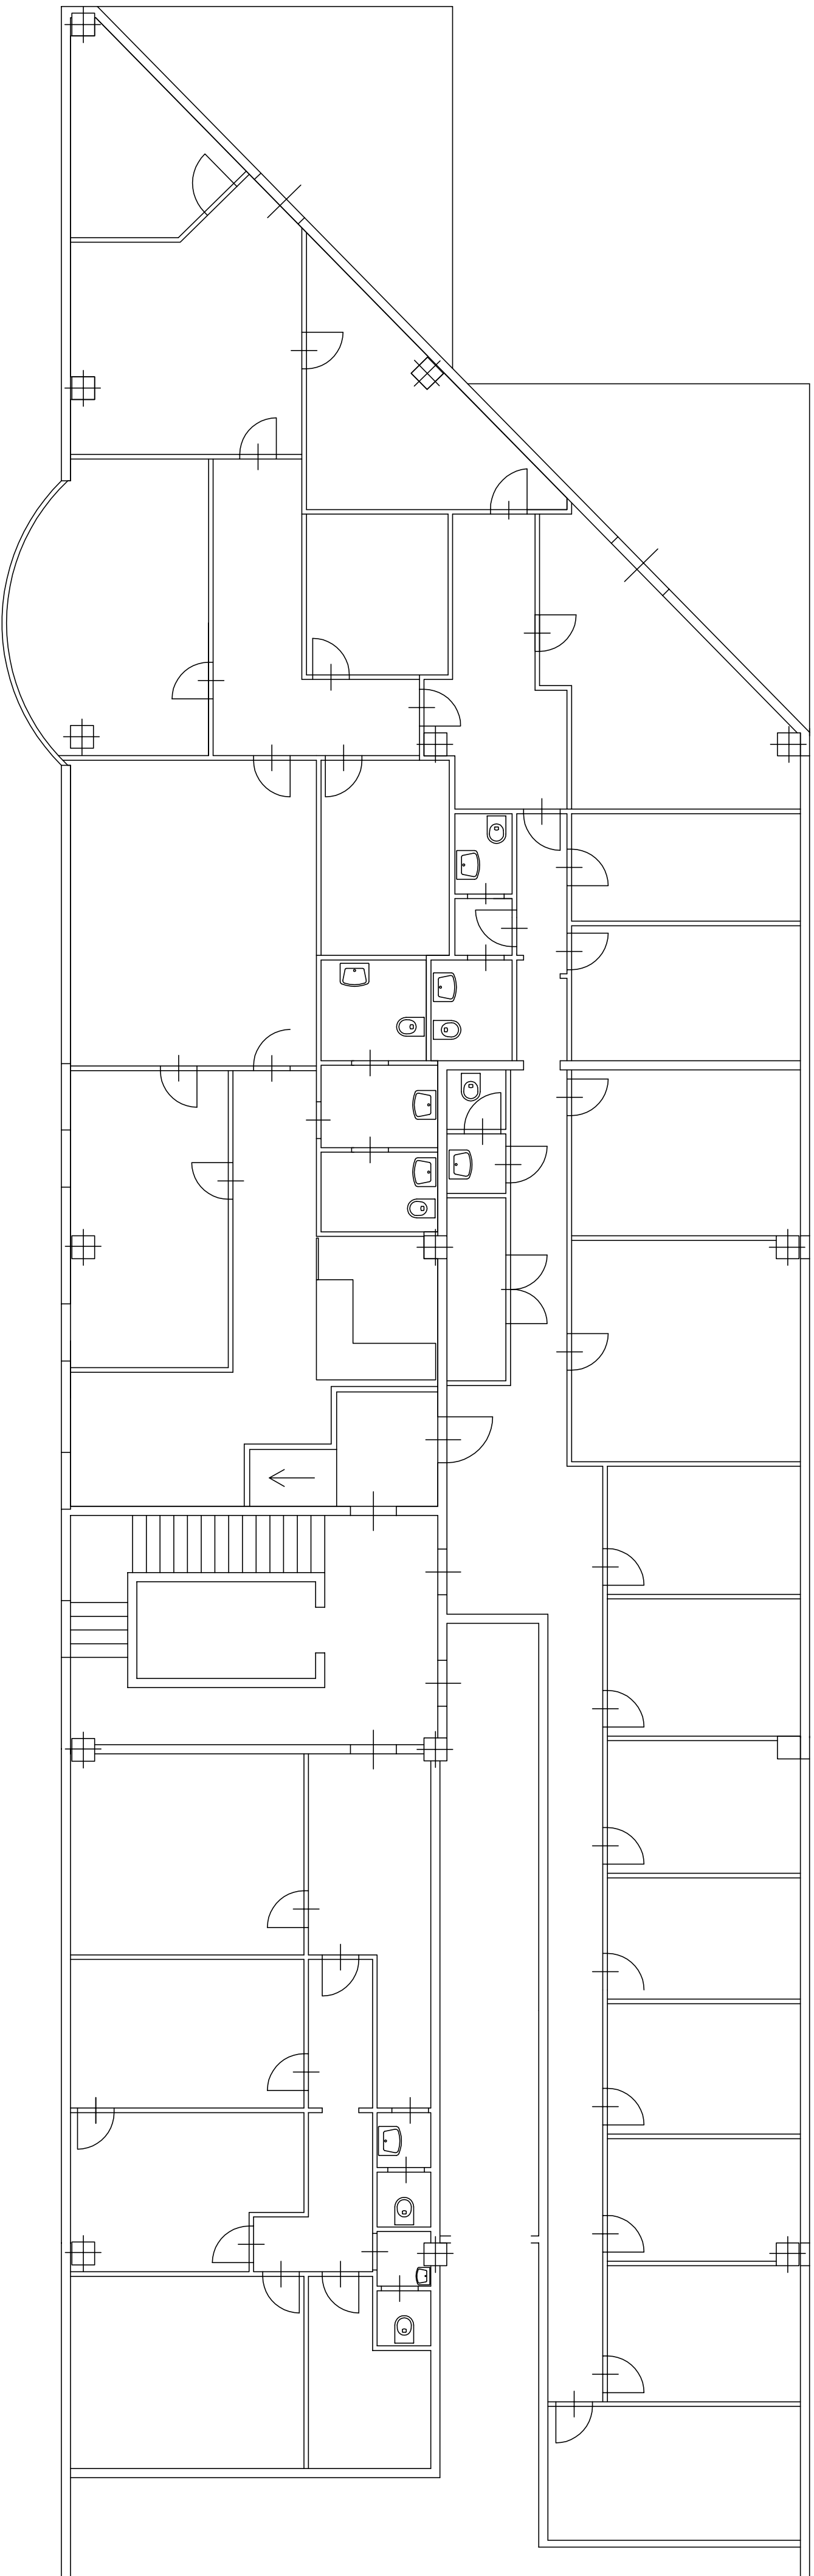

LOCALI TIA

VIA DELL'ARTIGIANTO 39 b

PIANO TERRA

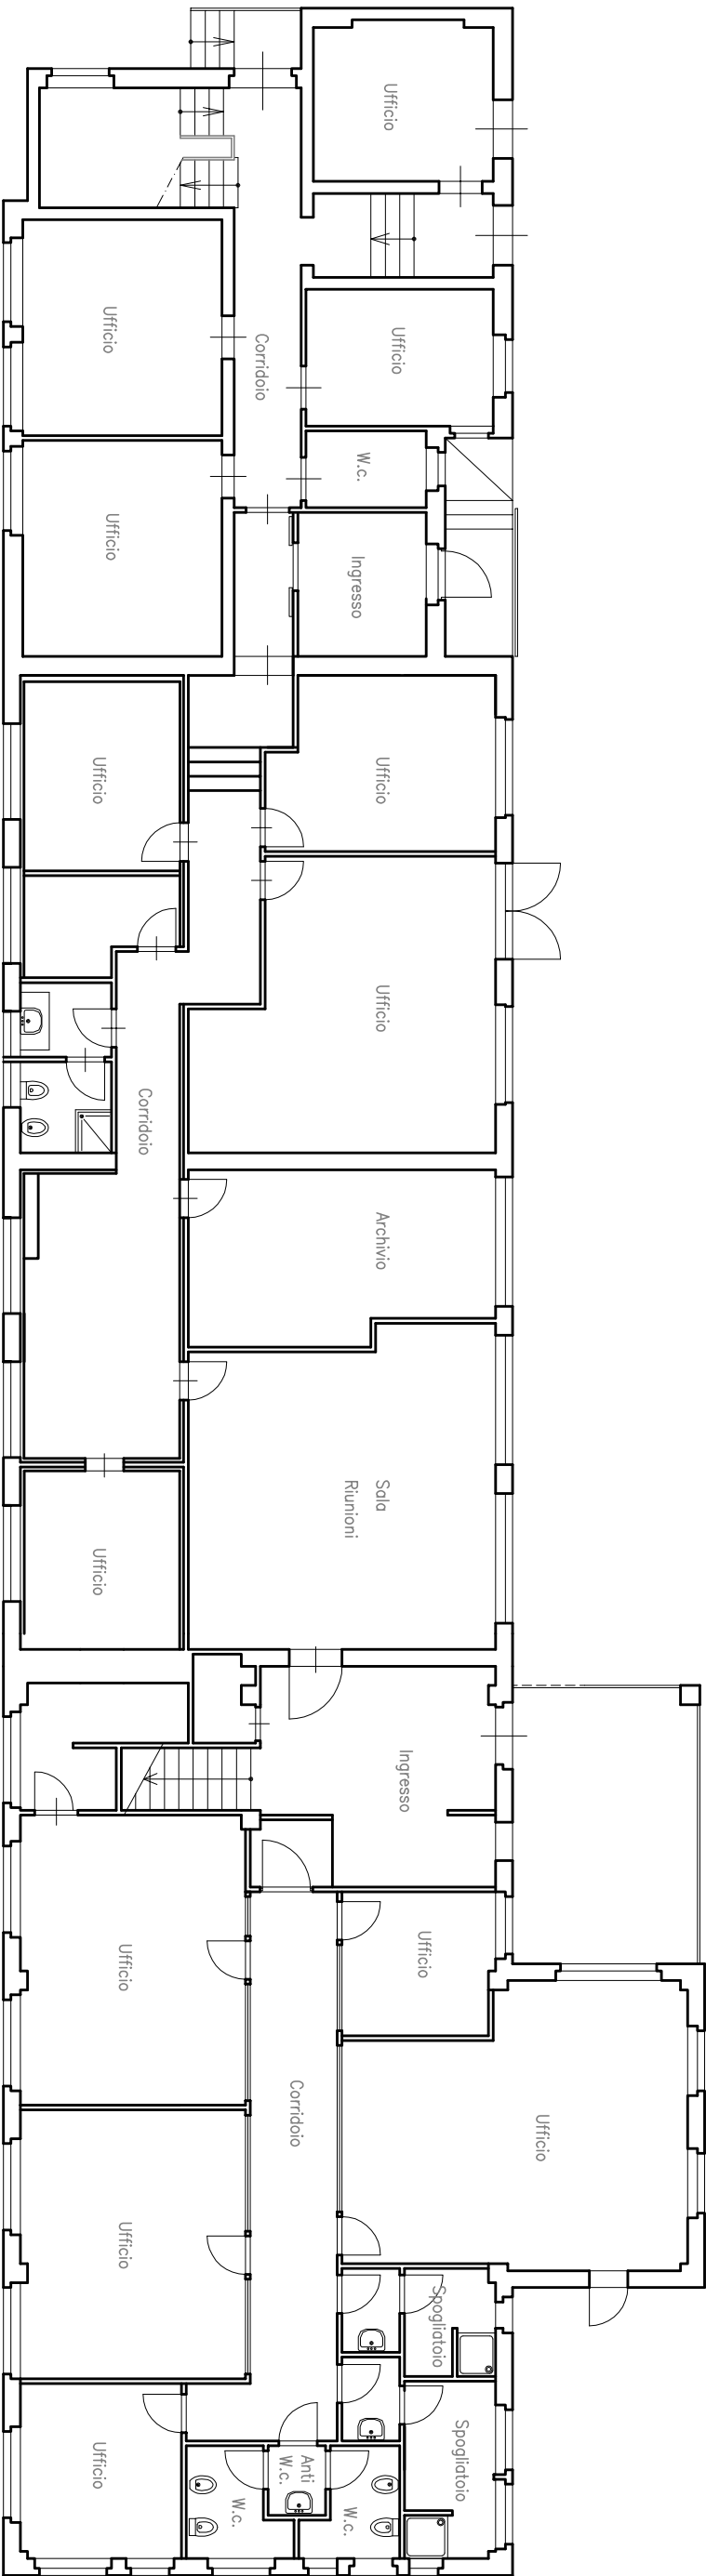

PIANO PRIMO

