



PLANIMETRIA CIRCOLAZIONE STRADALE INTERNA AREA PICCHIANTI

scala 1:1000

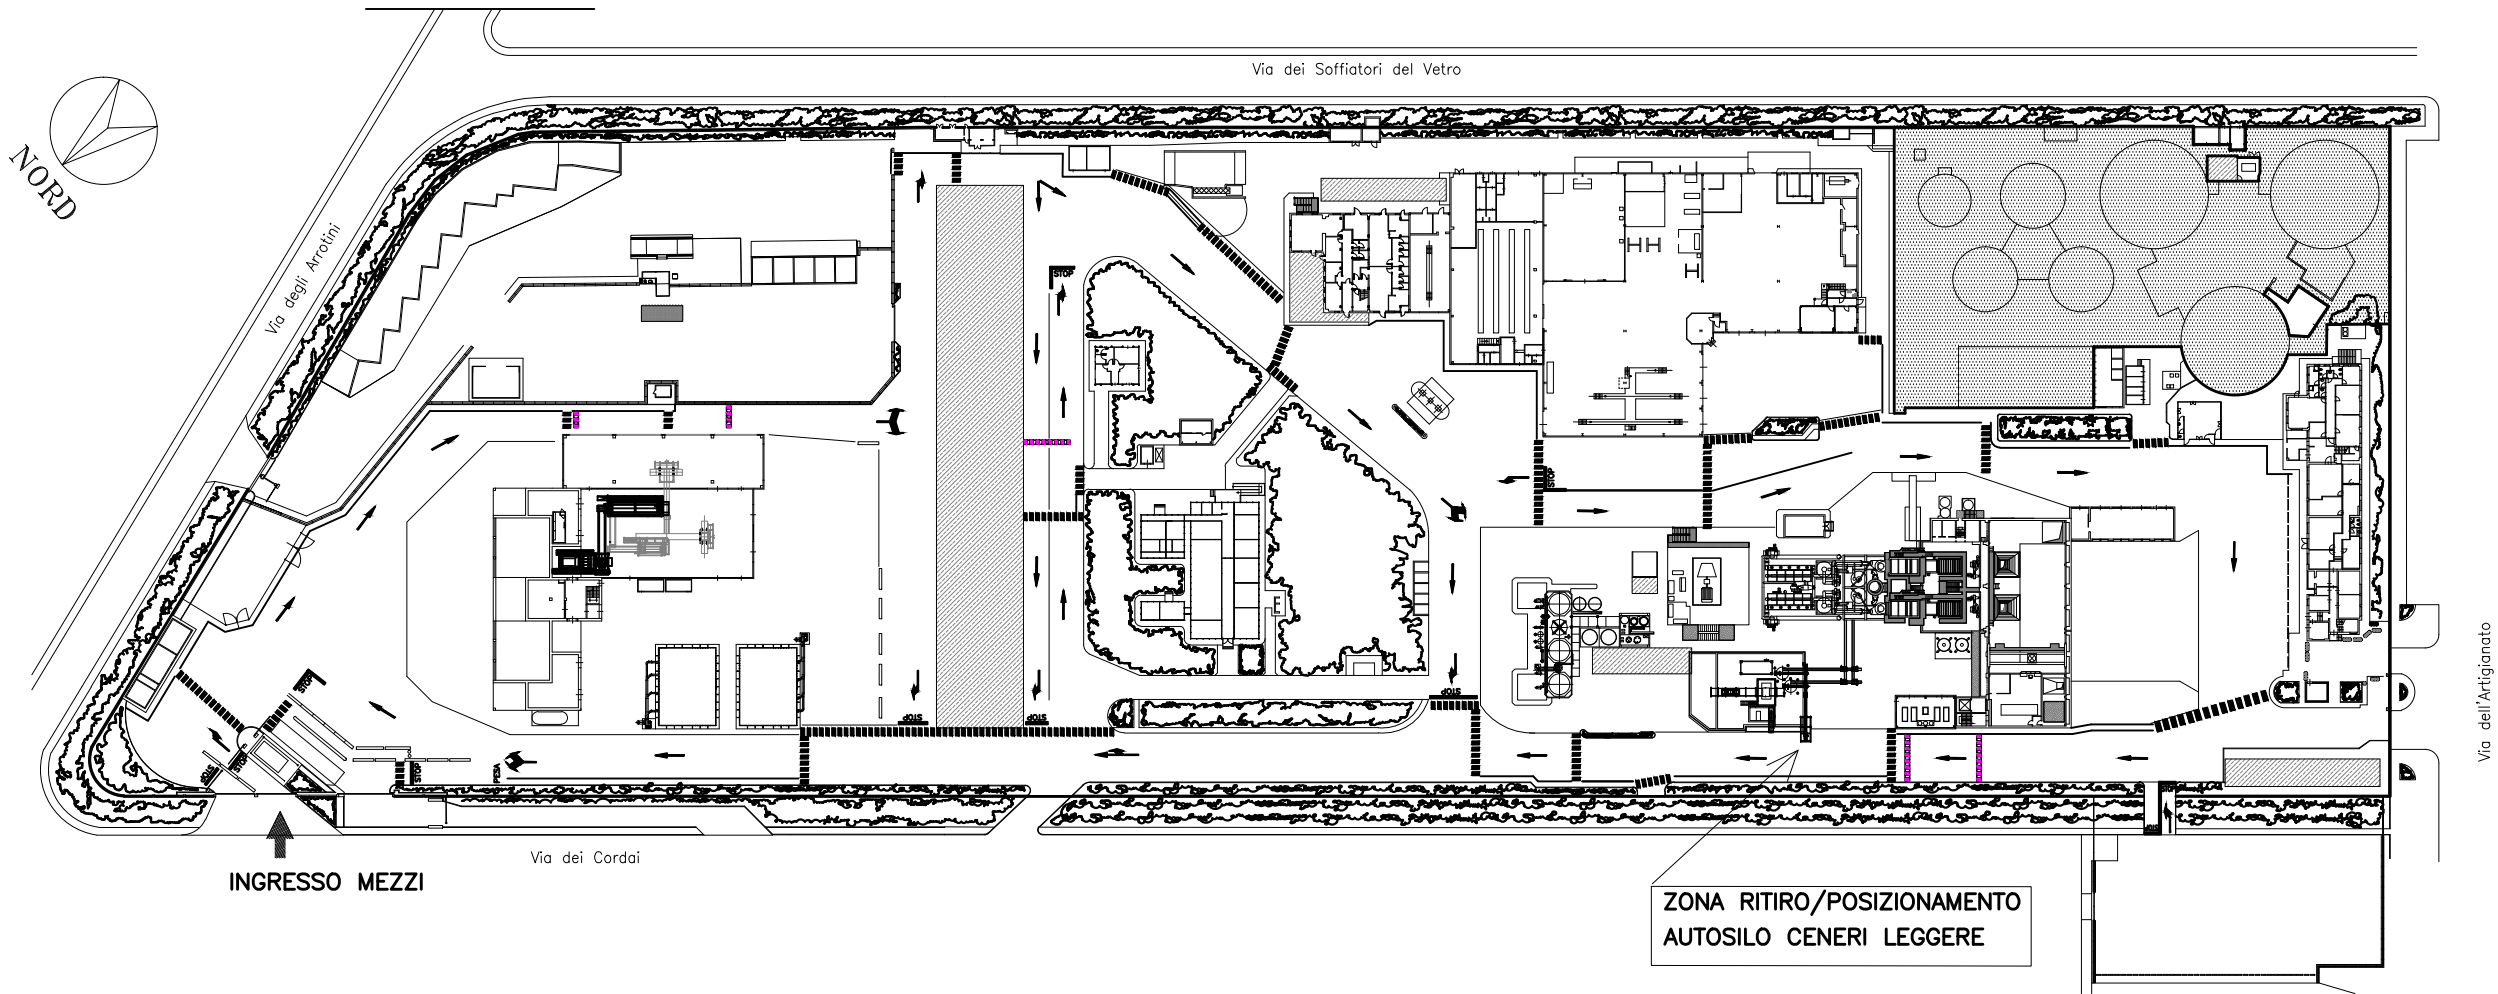

PARTICOLARE ZONE INTERESSATE DAI SERVIZI

scala 1:500

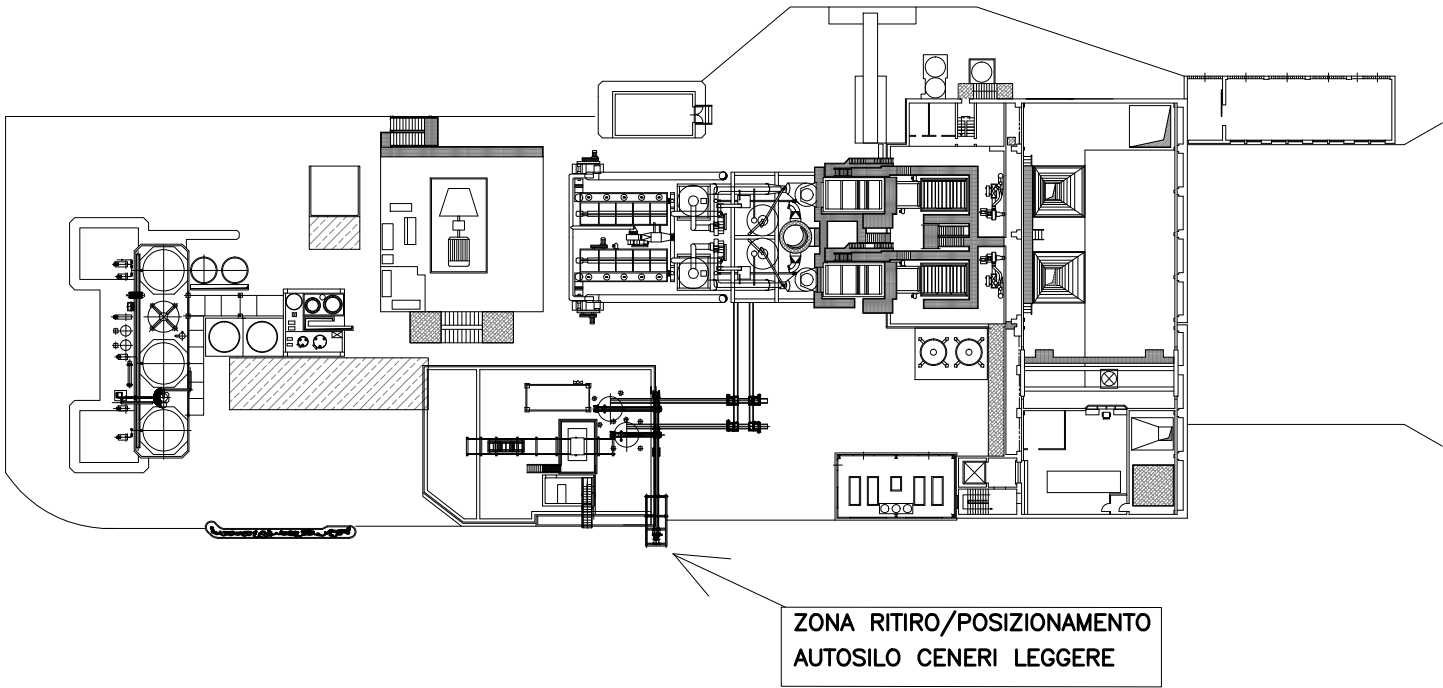

0	11.02.16	EMISSIONE	CP	MG	FC
Rev. Nr.	Data	Descrizione	Preparato	Verificato	Approvato
A.A.M.P.S. Azienda Ambientale di Pubblico Servizio S.p.A. Via Dell'Artigianato 39b 57122 – LIVORNO			Ufficio Tecnico: Via dell'Artigianato, 32 – 57100 – LIVORNO		
			Oggetto:		
			PROCEDURA APERTA PER IL RITIRO, TRASPORTO E RECUPERO E/O SMALTIMENTO DELLE CENERI LEGGERE PRODOTTE DAL TVR		
Commissio Nr.					
Disegno Nr.	ALLEGATO N° 3 PLANIMETRIA DELLE AREE INTERESSATE DAI SERVIZI			Tavola Nr.	Scala
				1	1:1000 1:500
Percorso File:					
A norma di legge il presente disegno non potrà essere riprodotto né consegnato a terzi né utilizzato per scopi diversi da quello di destinazione senza l'autorizzazione scritta di questa azienda che ne detiene la proprietà					