


PLANIMETRIA CIRCOLAZIONE STRADALE INTERNA AREA PICCHIANTI


scala 1:1000

Via dei Soffiatori del Vetro

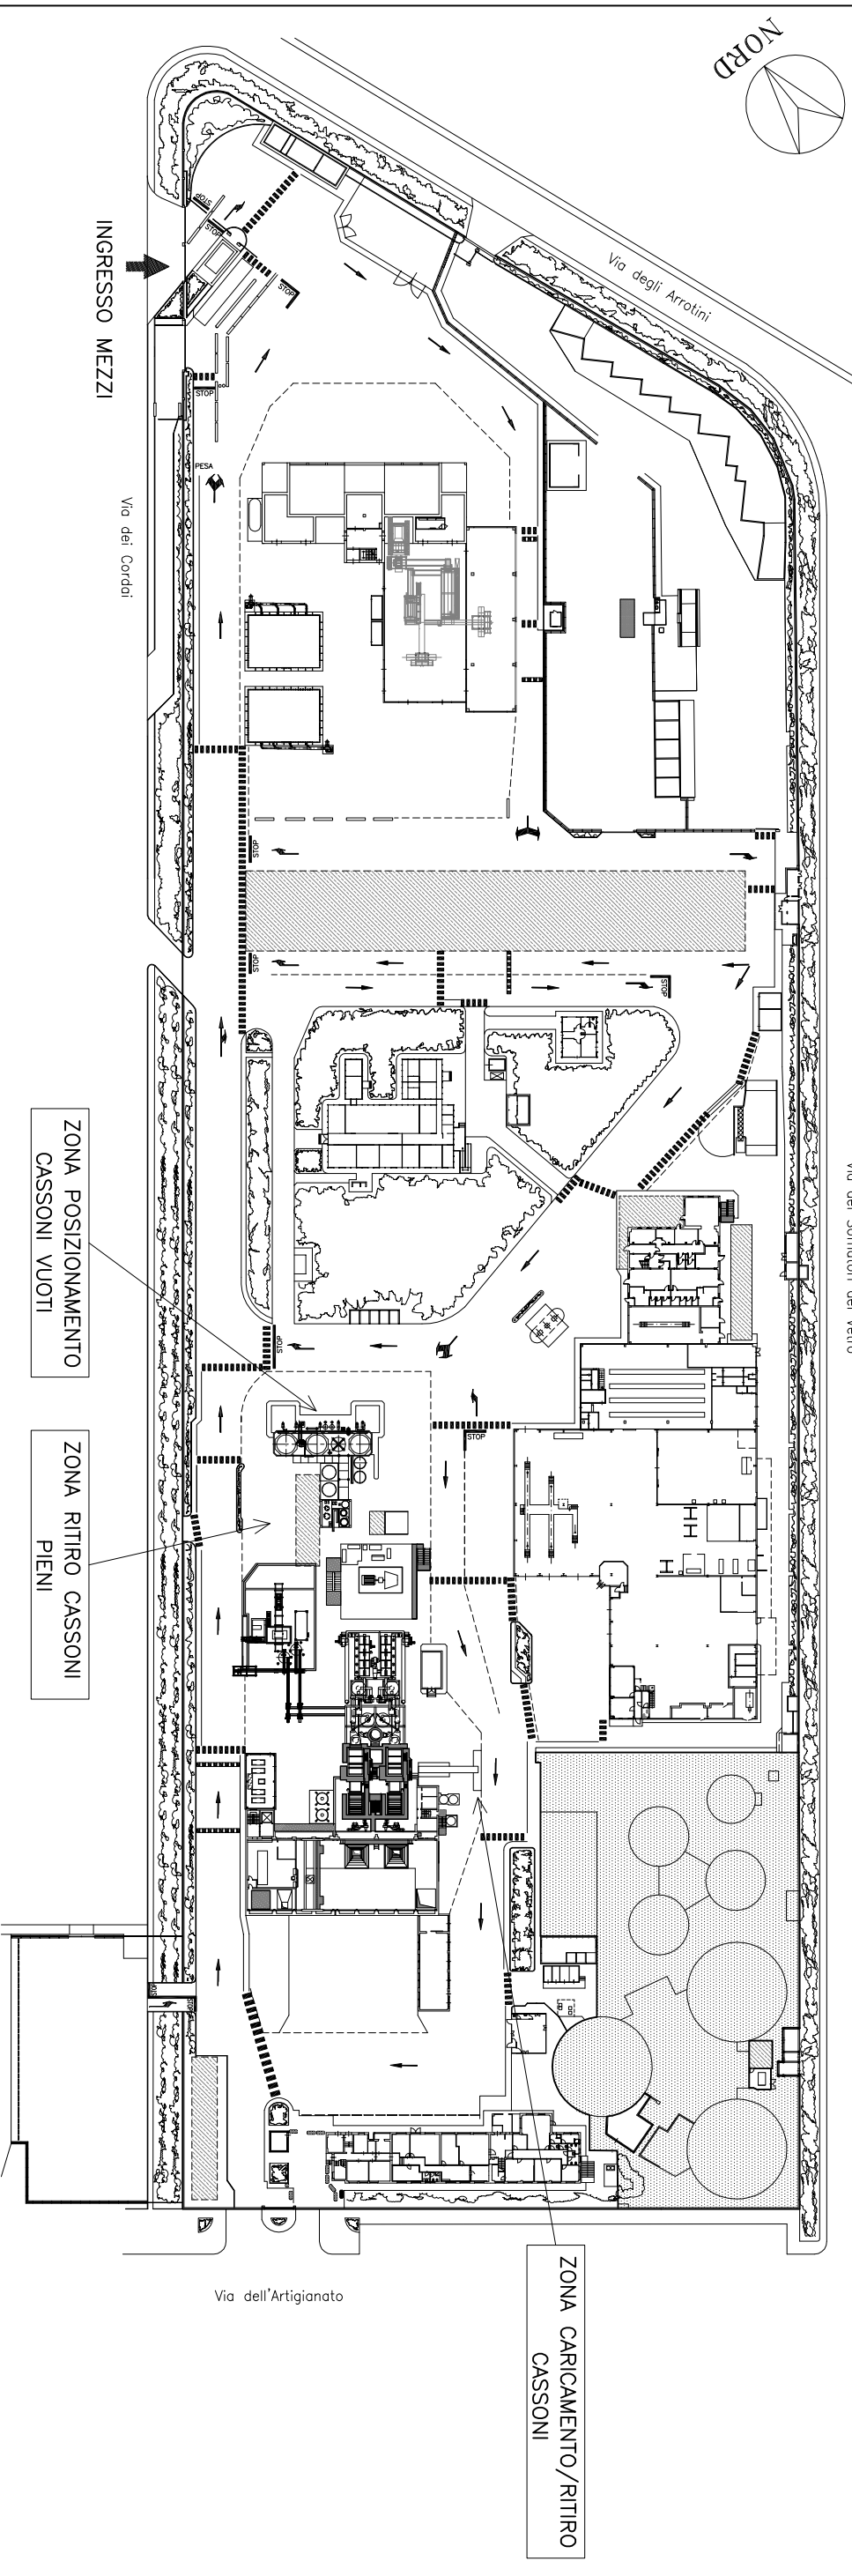

PARTICOLARE ZONE INTERESSATE DAI SERVIZI

scala 1:500

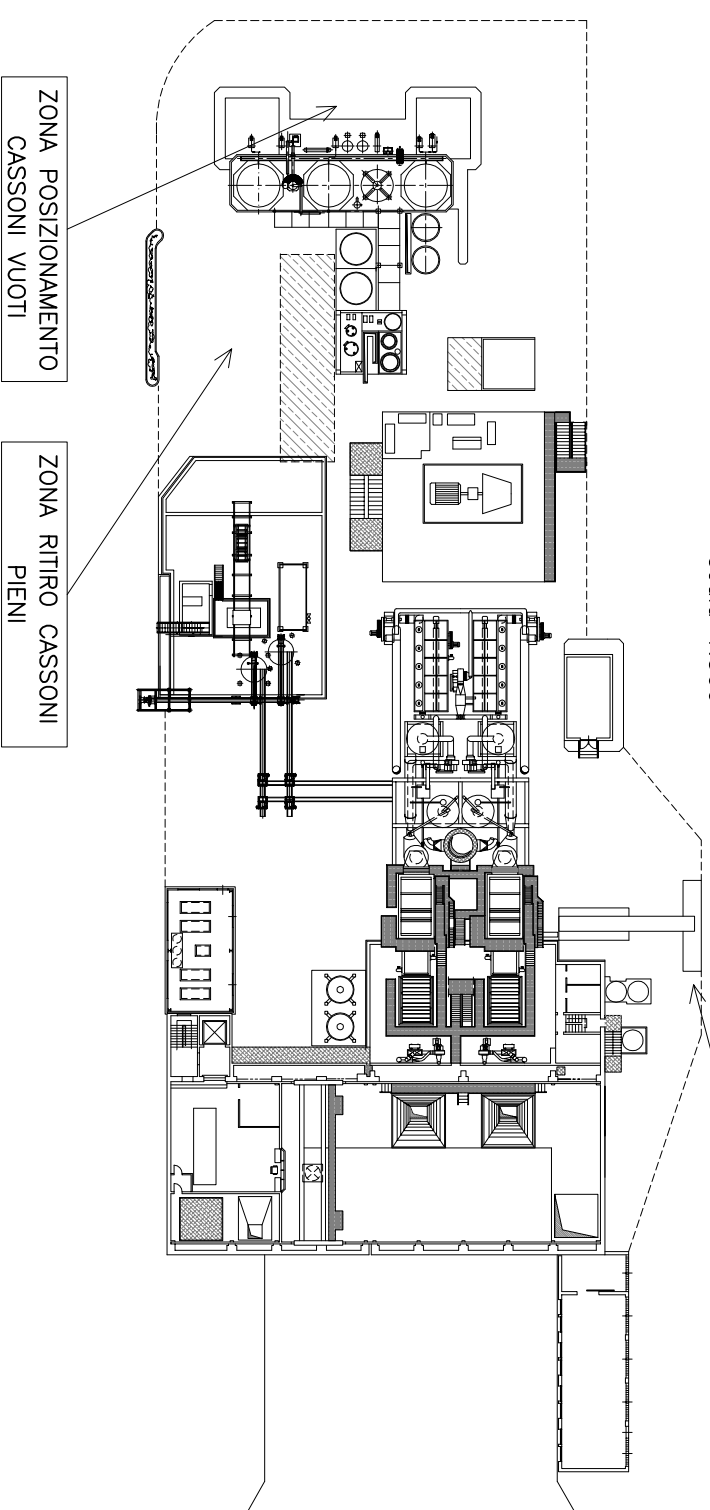

<p>Percorso File:</p>		<p>Disegno N°: Titolo</p>		<p>Foglio N°: Scala</p>	
<p>0</p>		<p>28.12.17</p>		<p>1</p>	
<p>Rev. Nr.</p>	<p>Data</p>	<p>Descrizione</p>	<p>AP</p>	<p>MG</p>	<p>FC</p>
<p><b>A.M.P.S.</b> Azienda Ambientale di Pubblico Servizio S.p.A. Via Dell'Artigianato, 39b 57122 - LIVORNO</p>			<p>Ufficio Tecnico: Via dell'Artigianato, 32 - 57100 - LIVORNO</p>		
<p>Commissio N°:</p>			<p>Oggetto: PROCEDURA APERTA PER IL RITIRO, TRASPORTO E RECUPERO E/O TRATTAMENTO DELLE SCORIE PRODOTTE DAL TVR</p>		
<p>Disegno N°: Titolo</p>			<p>ALLEGATO N° 3 PLANIMETRIA DELLE AREE INTERESSATE DAI SERVIZI</p>		

A meno di 10000 lire il presente disegno con tutti i suoi contenuti, è stato di ufficio per ogni cliente di qualità e soddisfazione senza l'attribuzione di alcun diritto di proprietà.