


PLANIMETRIA CIRCOLAZIONE STRADALE INTERNA AREA PICCHIANTI

scala 1:1.000

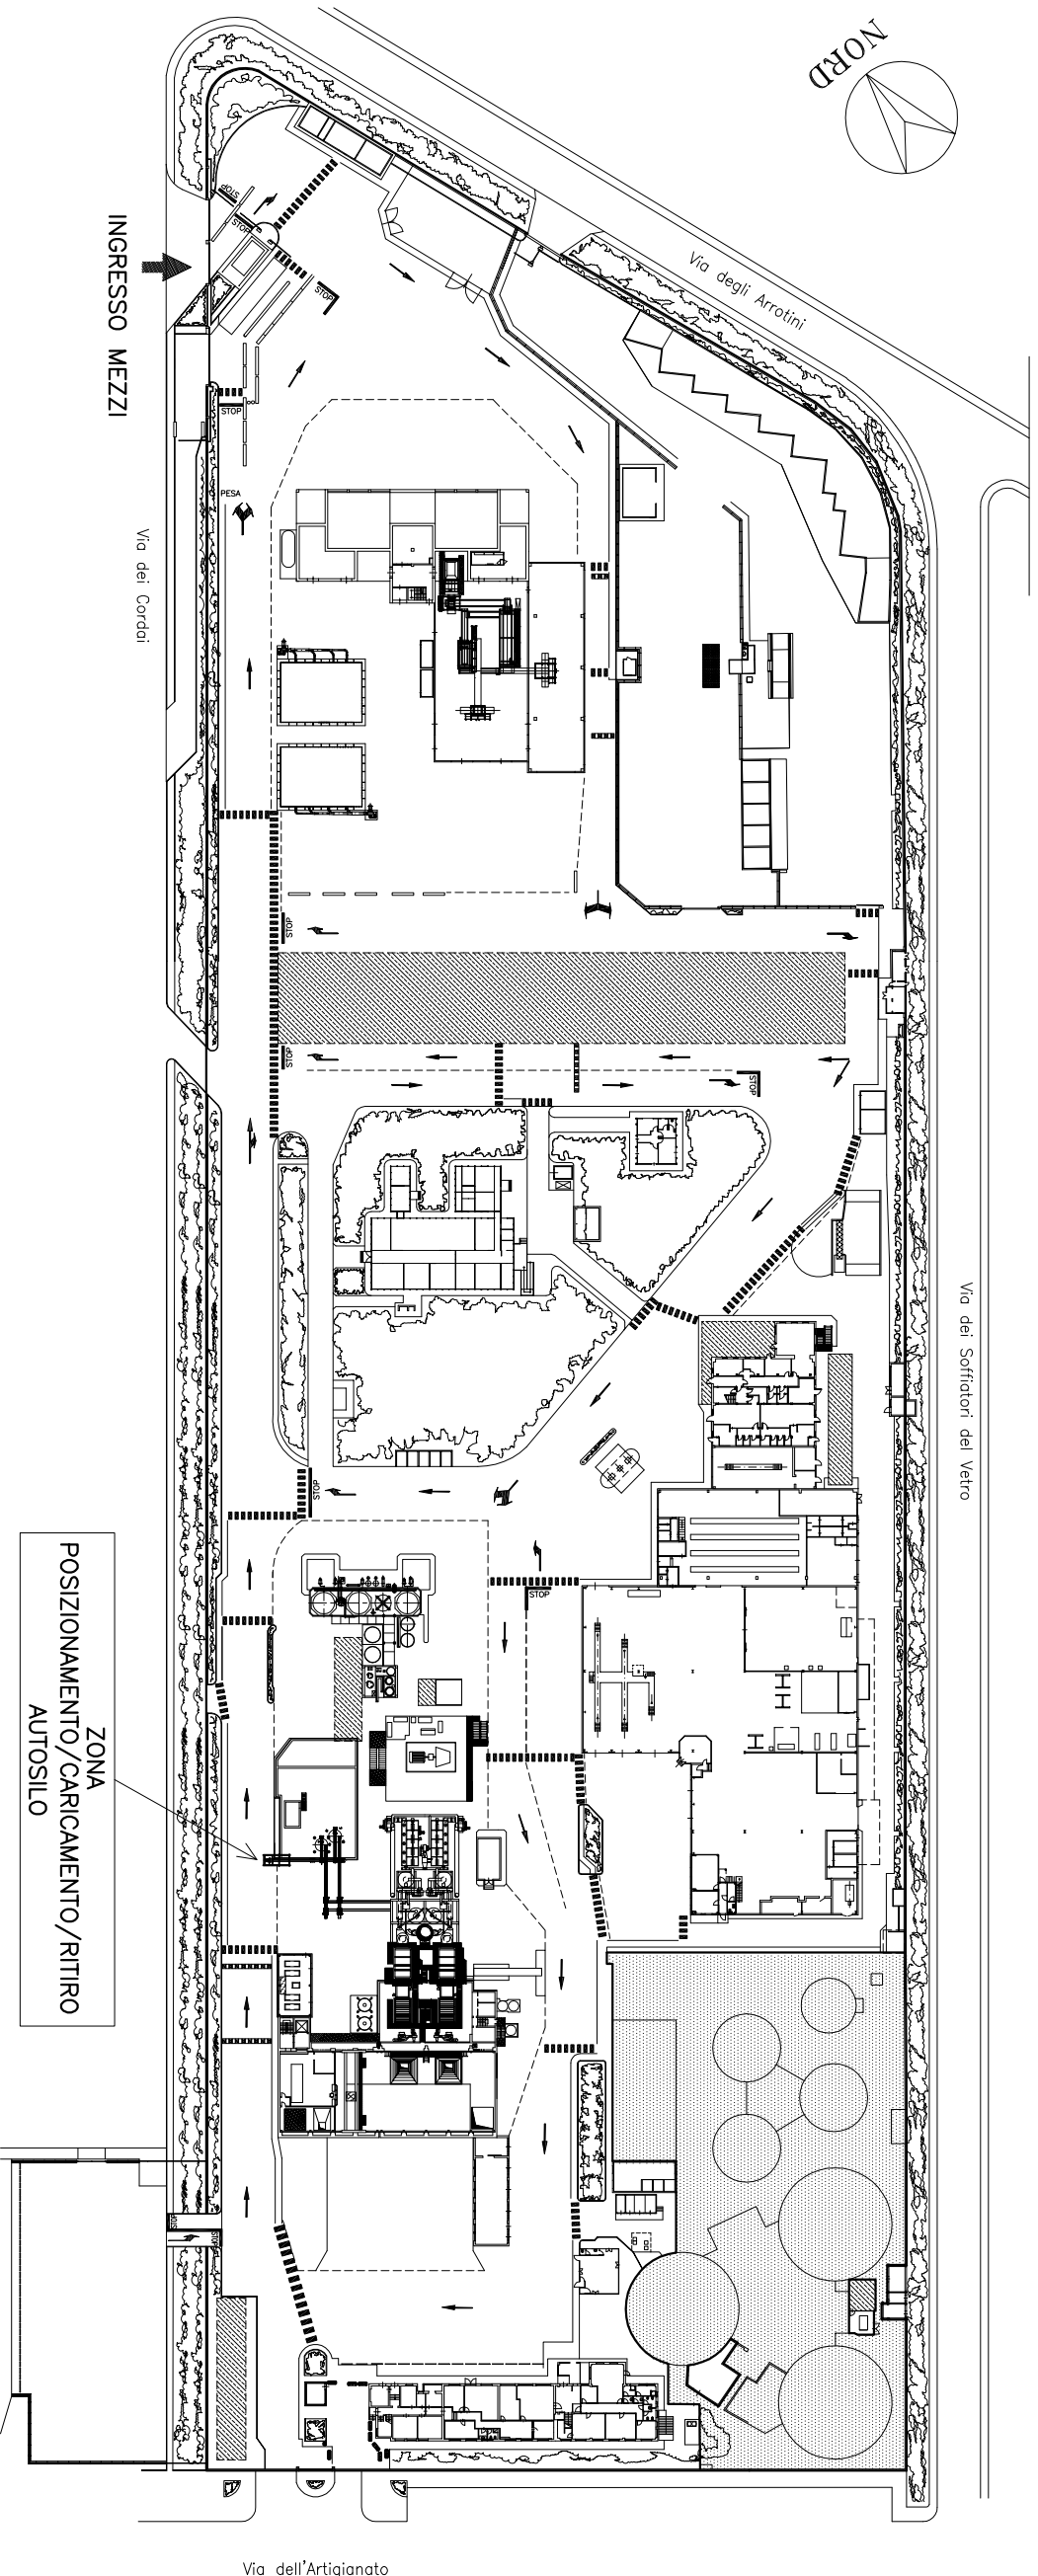


Via dei Soffiatori del Vetro



PARTICOLARE ZONE INTERESSATE DAI SERVIZI

scala 1:500

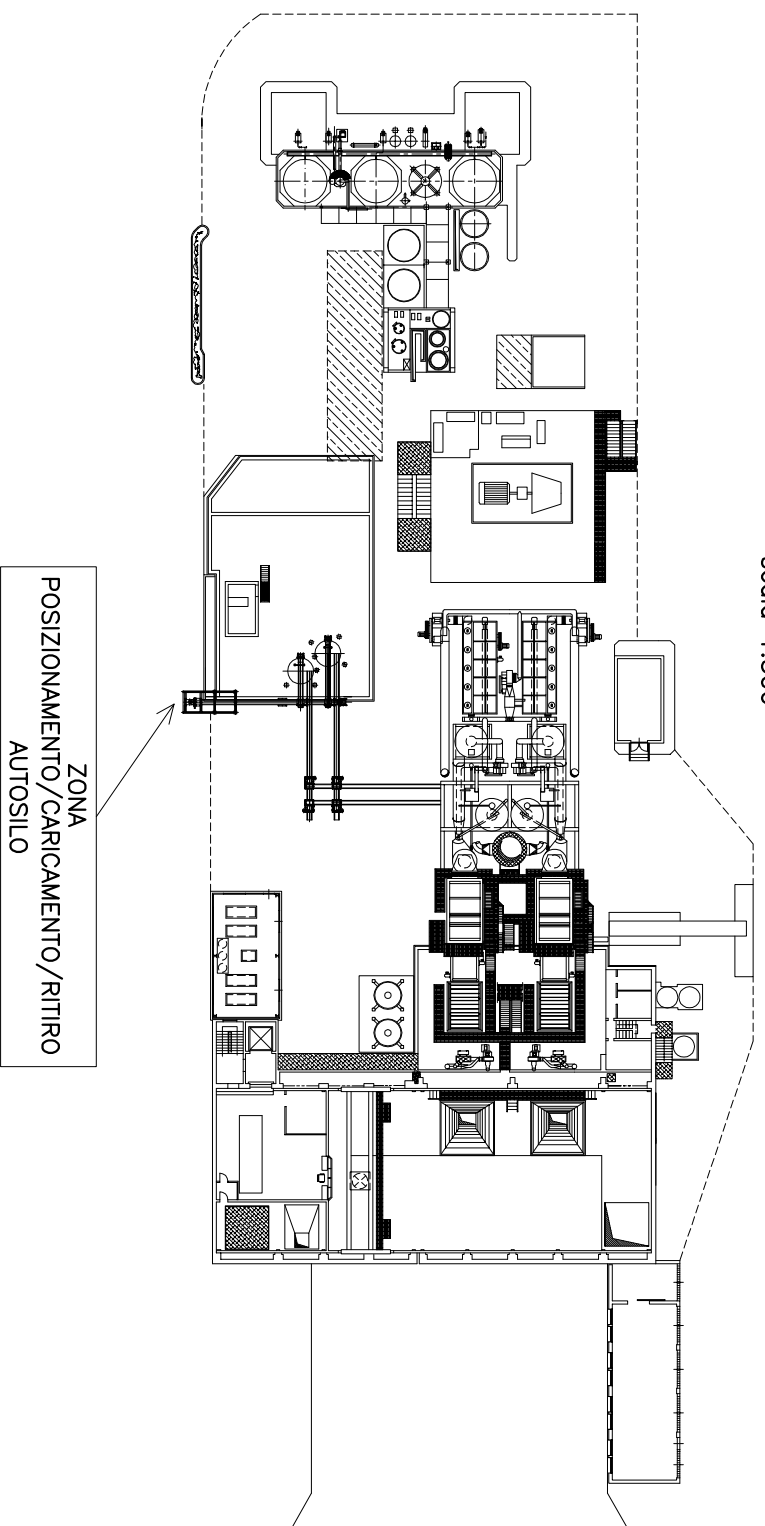

ZONA  
POSIZIONAMENTO/CARICAMENTO/RITIRO  
AUTOSILO

ZONA  
POSIZIONAMENTO/CARICAMENTO/RITIRO  
AUTOSILO

0	02.01.18	EMISSIONE	AP	MG	FC
Rev. Nr.	Data	Descrizione	Preparato	Verificato	Approvato
U.O. Ufficio Tecnico - Via dell'Artigianato, 32 - 57121 - LIVORNO					
<p><b>MMFPS</b></p> <p>Adriano Ambientale di Pulitico Servizi S.p.A. Via dell'Artigianato, 37/B - 57121 - LIVORNO</p> <p>Commissa Nr. Anno</p>					
<p>Objetto: PROCEDURA APERTA PER IL SERVIZIO DI RITIRO, TRASPORTO E RECUPERO E/O TRATTAMENTO DELLE CENERI LEGGERE PRODOTTE DAL TVR</p>					
Disegno Nr.	Titolo	ALLEGATO N°3		Tavola Nr.	Scala
	PLANIMETRIA DELLE AREE INTERESSATE DAL SERVIZIO			1	1:1.000 1:500

Il presente disegno è stato elaborato e convalidato in conformità con i requisiti di qualità di cui al regolamento CE n. 1706/2002, modificato con la direttiva CE n. 2006/123/CE, e con il regolamento CE n. 1706/2002, modificato con la direttiva CE n. 2006/123/CE.