


PLANIMETRIA GENERALE CON IDENTIFICATIVI STATO ATTUALE

Area proprietà A.A.M.P.S.
con impianti gestiti ASA

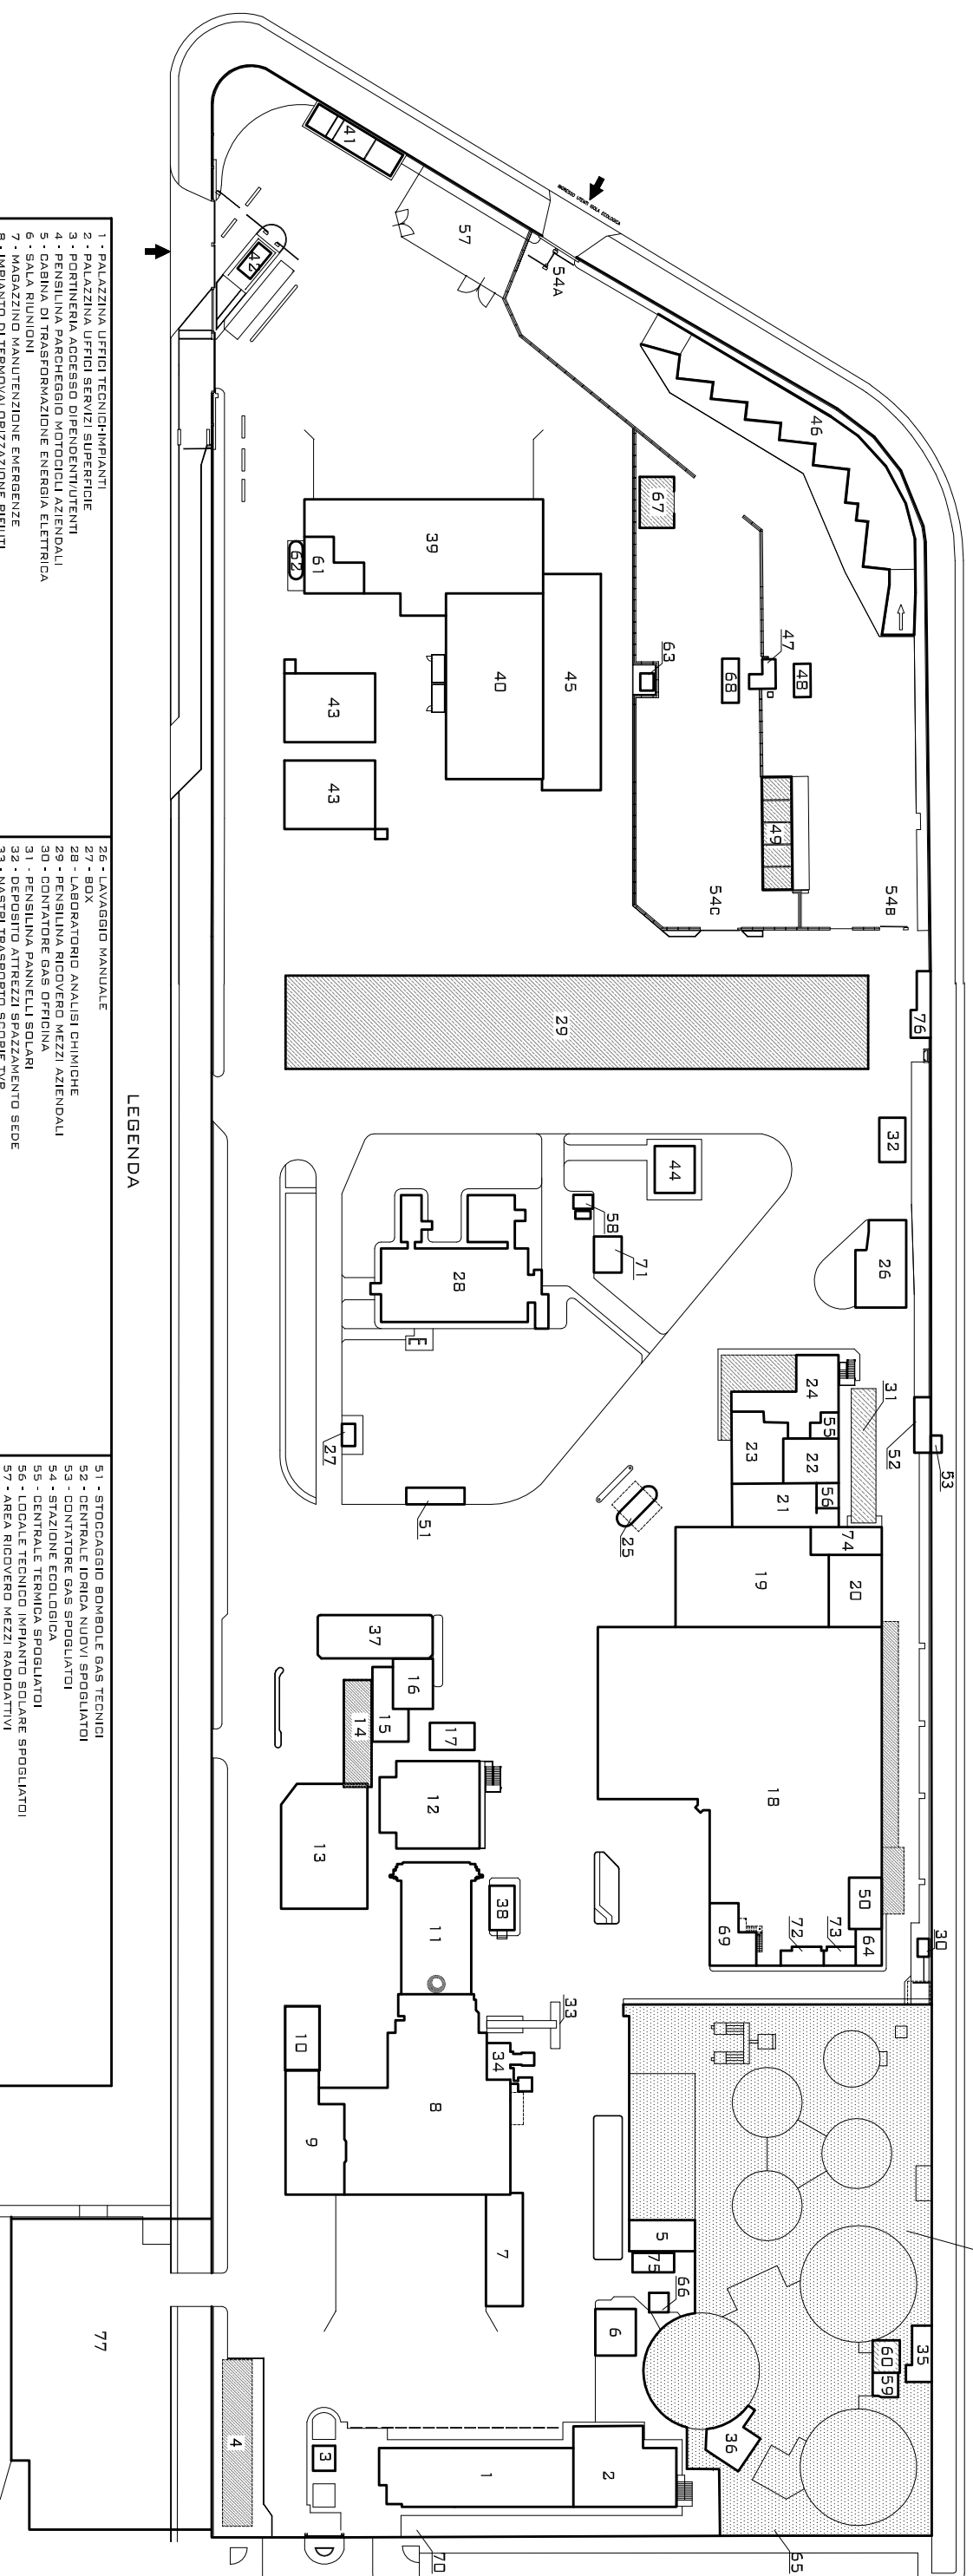

LEGENDA

- | | | |
|--|---|--|
| <ul style="list-style-type: none"> 1 - PALAZZINA UFFICI SERVIZI SUPERFICIE 2 - PALAZZINA UFFICI SERVIZI SUPERFICIE 3 - PORTINERIA ACCESSO DIPENDENTI/UTENTI 4 - PENSIлина PARCHEGGIO MOTORICOLI AZIENDALI 5 - CABINA DI TRASFORMAZIONE ENERGIA ELETTRICA 6 - SALA RIUNIONI 7 - MAGAZZINO MANUTENZIONE EMERGENZE 8 - IMPIANTO DI TERMOVALORIZZAZIONE RIFIUTI 9 - STAZIONE DI COMANDO INCENERITORE 10 - STAZIONE ARIA COMPRESSA 11 - IMPIANTO DI DEPURAZIONE FUMI 12 - CENTRALE TERMOELETTRICA 13 - CARICAMENTO CENERI 14 - PENSIлина 15 - DECARBONATATORE 16 - FILTRI ACQUA INDUSTRIALE 17 - MOTOGENERATORE A SERVIZIO CTE-TV 18 - OFFICINA MANUTENZIONE 19 - MAGAZZINO 20 - REPARTO DERATTIZZAZIONE 21 - REPARTO INGRASSAGGIO 22 - SPOGLIATOI E DOCCIE REPARTO DONNE 23 - SPOGLIATOI E DOCCIE REPARTO UOMINI 24 - UFFICI SDA 25 - DISTRIBUTORE CARBURANTE | <ul style="list-style-type: none"> 26 - LAVAGGIO MANUALE 27 - BOX 28 - LABORATORIO ANALISI CHIMICHE 29 - PENSIлина RICOVERO MEZZI AZIENDALI 30 - CONTATORE GAS OFFICINA 31 - PENSIлина PANNELLI SOLARI 32 - DEPOSITO ATTREZZI SPAZZAMENTO SEDE 33 - NASTRI TRASPORTO SCORRE TVR 34 - LOCALE DEMINERALIZZATORE TVR 35 - CABINA ELETTRICA 36 - CENTRALE TERMICA PALAZZINA UFFICI 37 - SERBATOI ACQUA/CONDENSE TVR 38 - CABINA ANALISI EMISSIONI TVR 39 - IMPIANTO DI PRESELEZIONE RIFIUTI - FOSSE 40 - SALA MACCHINE PRESELEZIONATORE 41 - CABINA ENEL PRESELEZIONATORE 42 - PORTINERIA - PESA - ACCESSO CARRAIO 43 - BIOFILTRI PRESELEZIONATORE 44 - LOCALE UFFICI DERATTIZZAZIONE E SICUREZZA AREA SDA 45 - IMPIANTO PRESELEZIONE - CARICAMENTO CDR 46 - RAMPA SCARICO MATERIALI - STAZIONE ECOLOGICA 47 - PORTINERIA ACCETTAZIONE UTENTI - STAZIONE ECOLOGICA 48 - PESA AUTOVEICOLI UTENTI - STAZIONE ECOLOGICA 49 - PENSIлина STOCCAGGIO RIFIUTI - STAZIONE ECOLOGICA 50 - UFFICI ORGANIZZAZIONI SINDACALI | <ul style="list-style-type: none"> 51 - STOCCAGGIO BOMBELE GAS TECNICI 52 - CENTRALE IDRICA NUOVI SPOGLIATOI 53 - CONTATORE GAS SPOGLIATOI 54 - STAZIONE ECOLOGICA 55 - CENTRALE TERMICA SPOGLIATOI 56 - LOCALE TECNICI IMPIANTO SOLARE SPOGLIATOI 57 - AREA RICOVERO MEZZI AZIENDALI 58 - AREA RICOVERO MEZZI AZIENDALI 59 - STAZIONE POMPAaggio ANTINCENDIO AREA PICCHIANTI 60 - STAZIONE POMPAaggio ACQUA INDUSTRIALE 61 - STAZIONE POMPAaggio ANTINCENDIO PRESELEZIONATORE E STAZIONE ECOLOGICA 62 - SERBATOIO DI ACCUMULO PER ACQUA ANTINCENDIO 63 - BOX AUTISTI CDR 64 - LOCALE CALDAIA OFFICINA 65 - ACCESSO AREA ASA 66 - STAZIONE SOLLAVAMENTO FOGNATURA NERA PICCHIANTI 67 - BOX STOCCAGGIO RIFIUTI RAEE - STAZIONE ECOLOGICA 68 - PESA VEICOLI DITTE - STAZIONE ECOLOGICA 69 - UFFICI OFFICINA 70 - BOX MONITORAGGIO ESTERNO 71 - BOX DISTRIBUTORI AUTOMANDI 72 - LOCALE MAGAZZINO OFFICINA 73 - LOCALE MAGAZZINO OFFICINA 74 - ARCHIVIO AZIENDALE 75 - CABINA TRASFORMATORI E RIFASAMENTO 76 - CABINA ENEL 77 - PARCHEGGIO MEZZI LARGO DEI RISICATORI |
|--|---|--|