



FOTO DEL TRATTO SEZ. 10'÷13'




FOTO DEL TRATTO SEZ. 14'÷15'




PLANIMETRIA GENERALE - SCALA 1 : 2.000

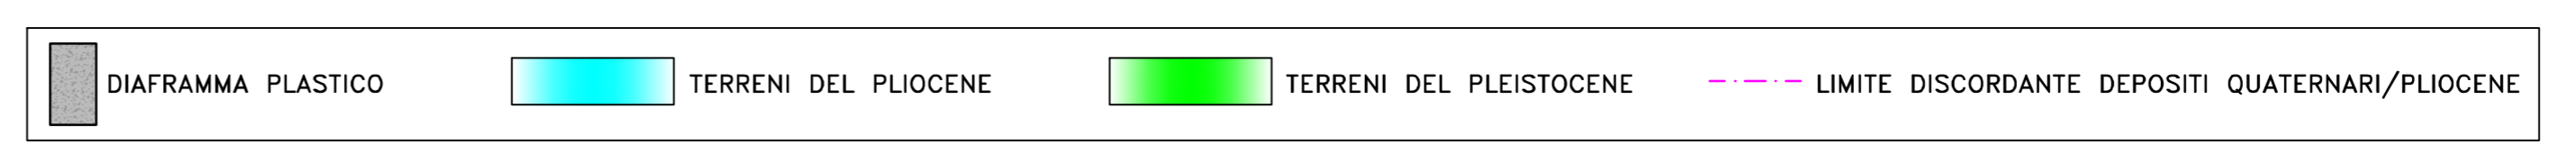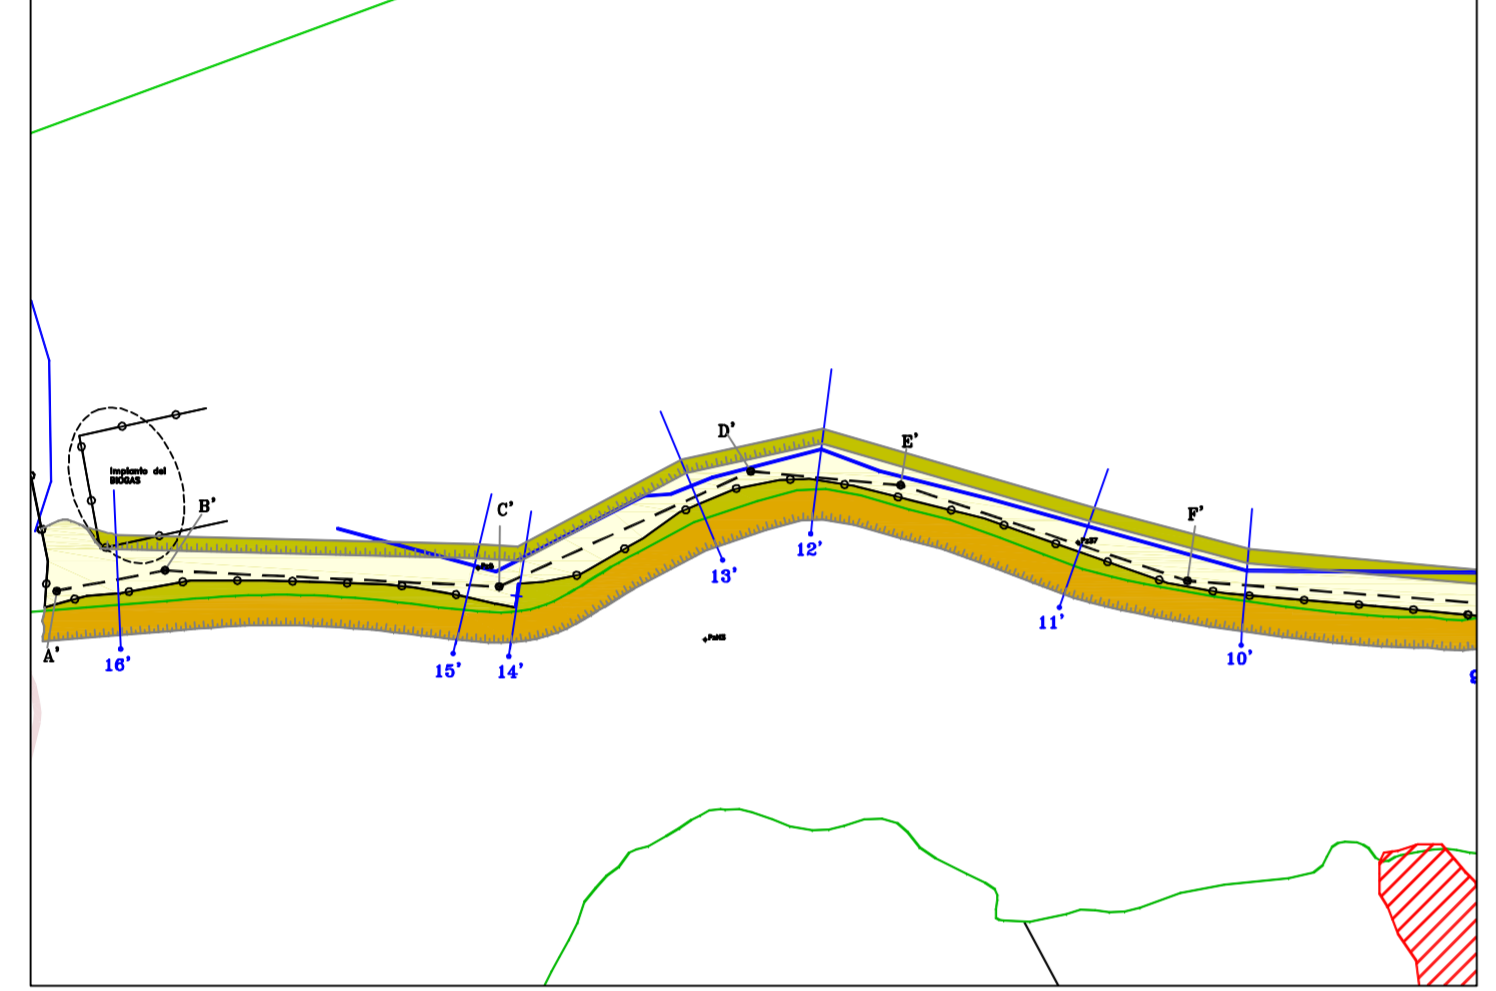


SEZIONE 10'  
SCALA 1:100

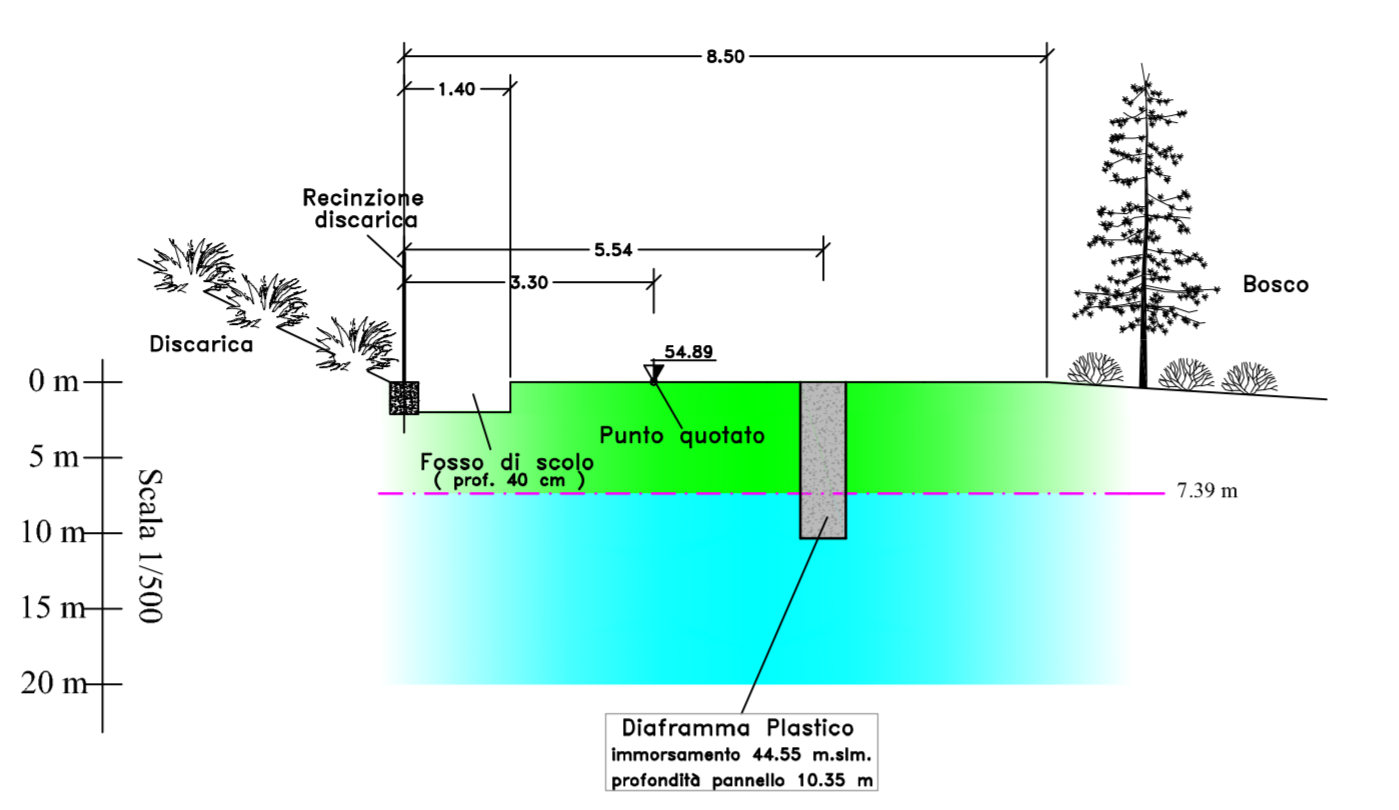


SEZIONE 11'  
SCALA 1:100

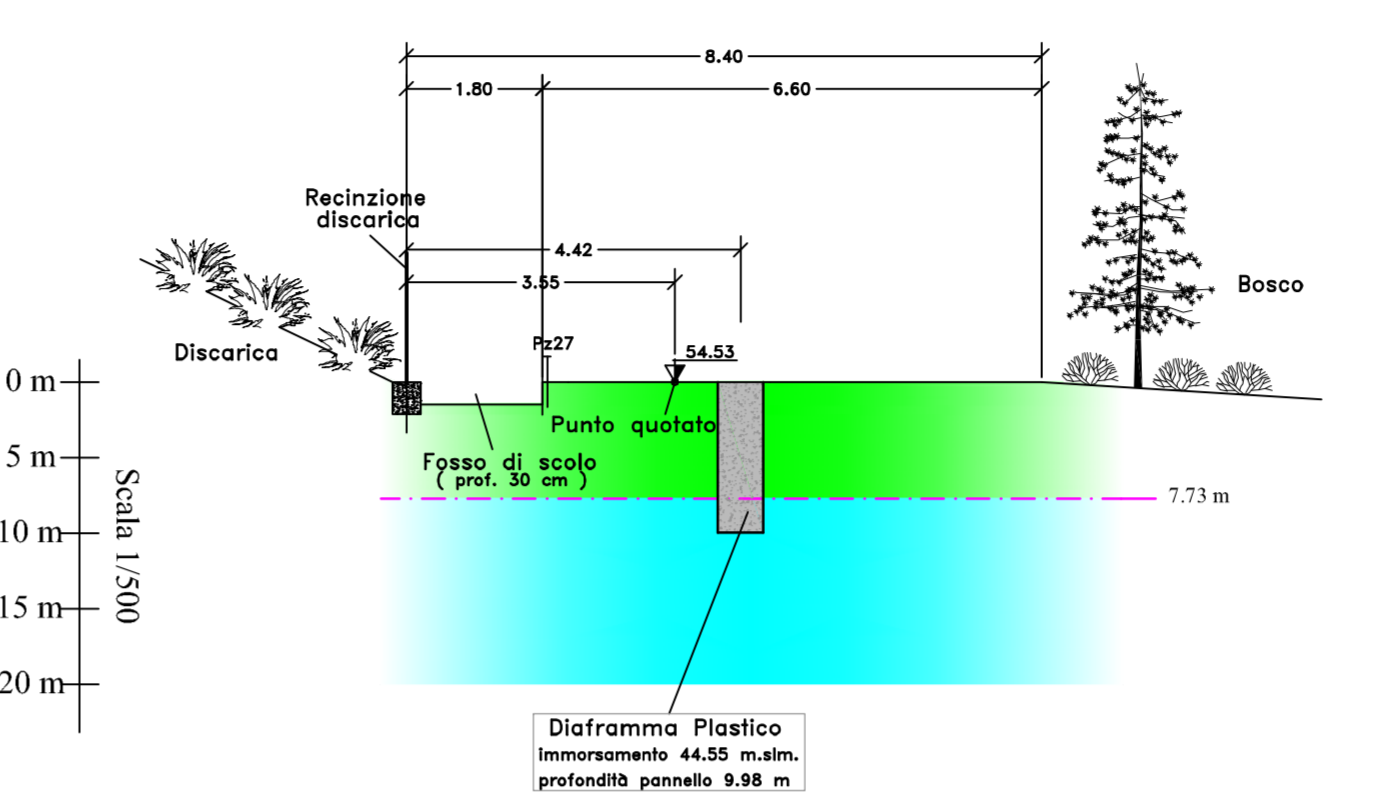


SEZIONE 12'  
SCALA 1:100

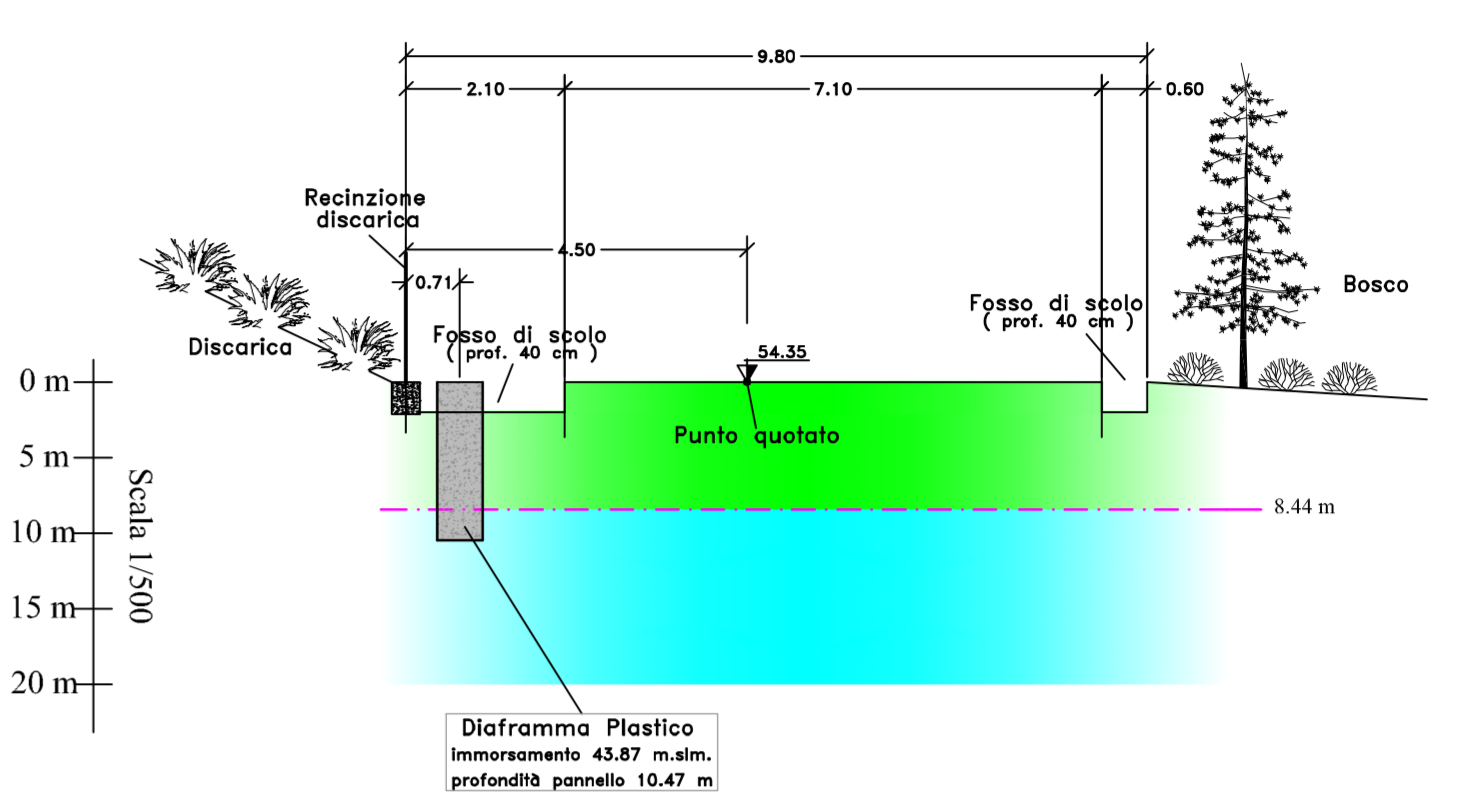


SEZIONE 13'  
SCALA 1:100

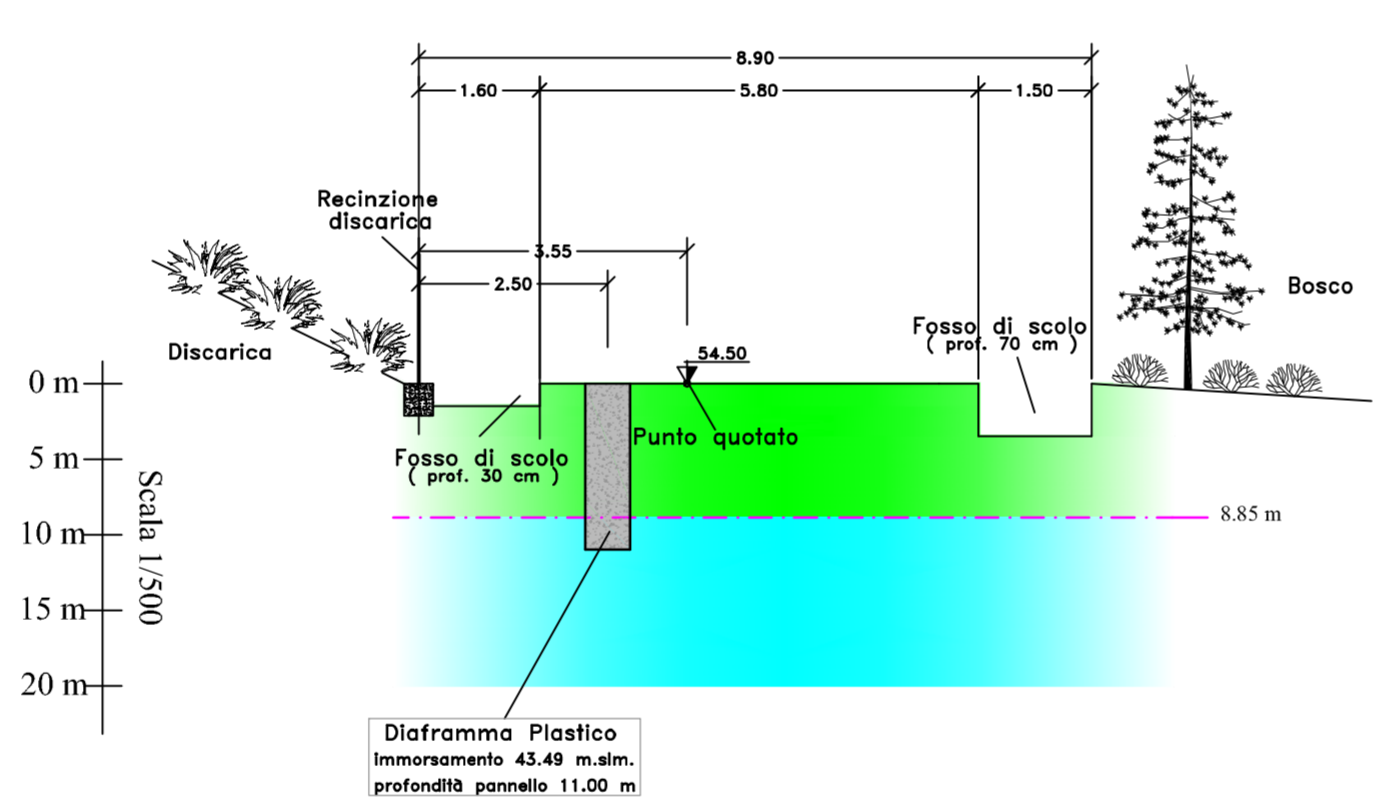


SEZIONE 14'  
SCALA 1:100

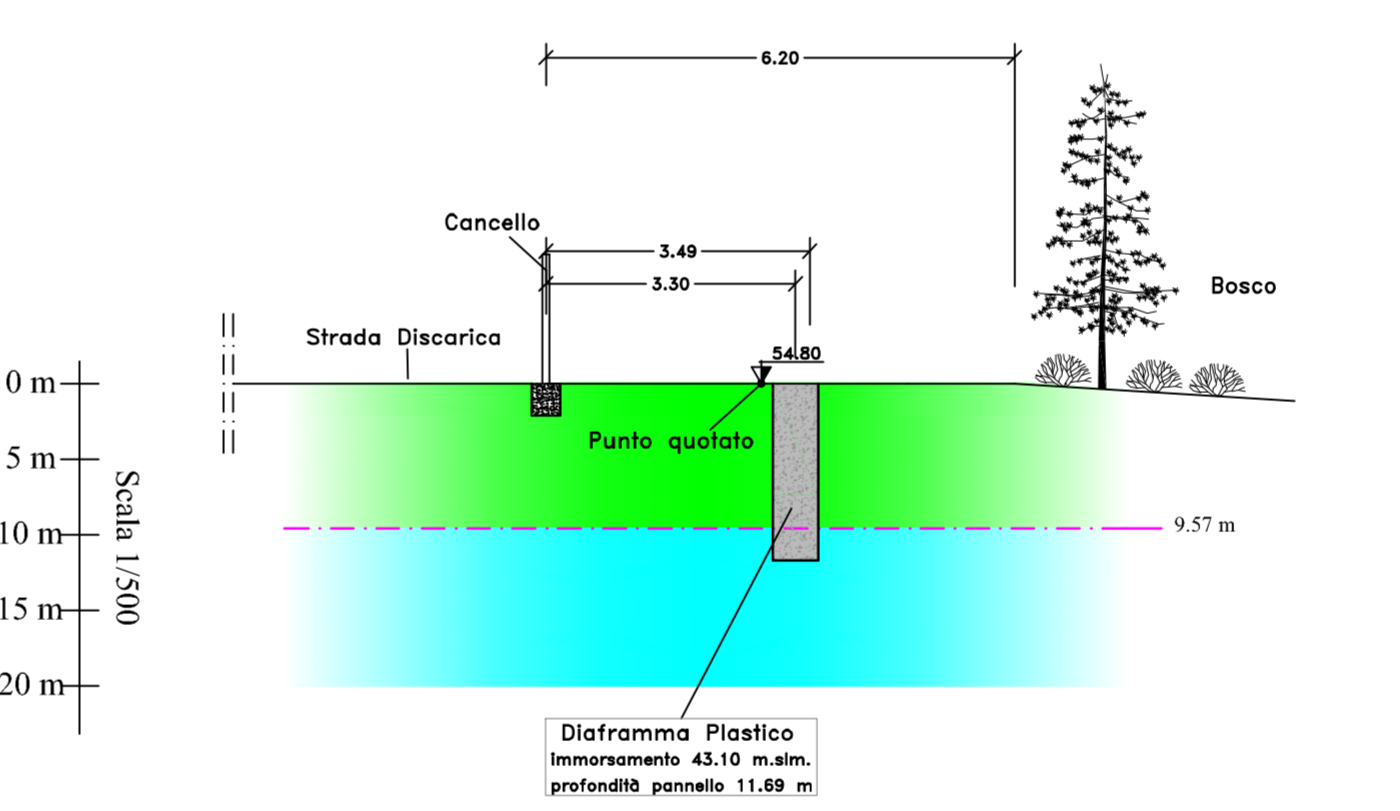

SEZIONE 15'  
SCALA 1:100

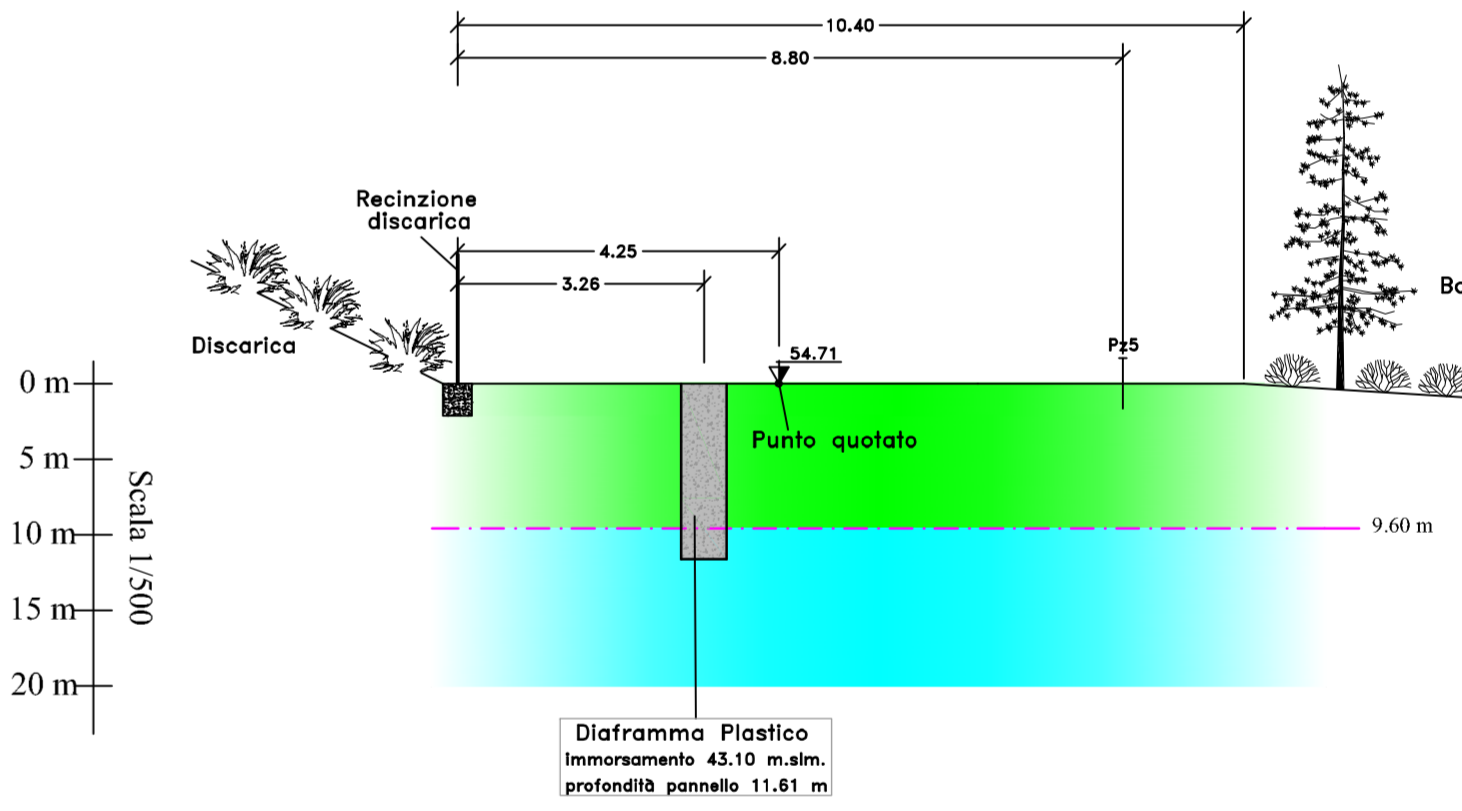

SEZIONE 16'  
SCALA 1:100

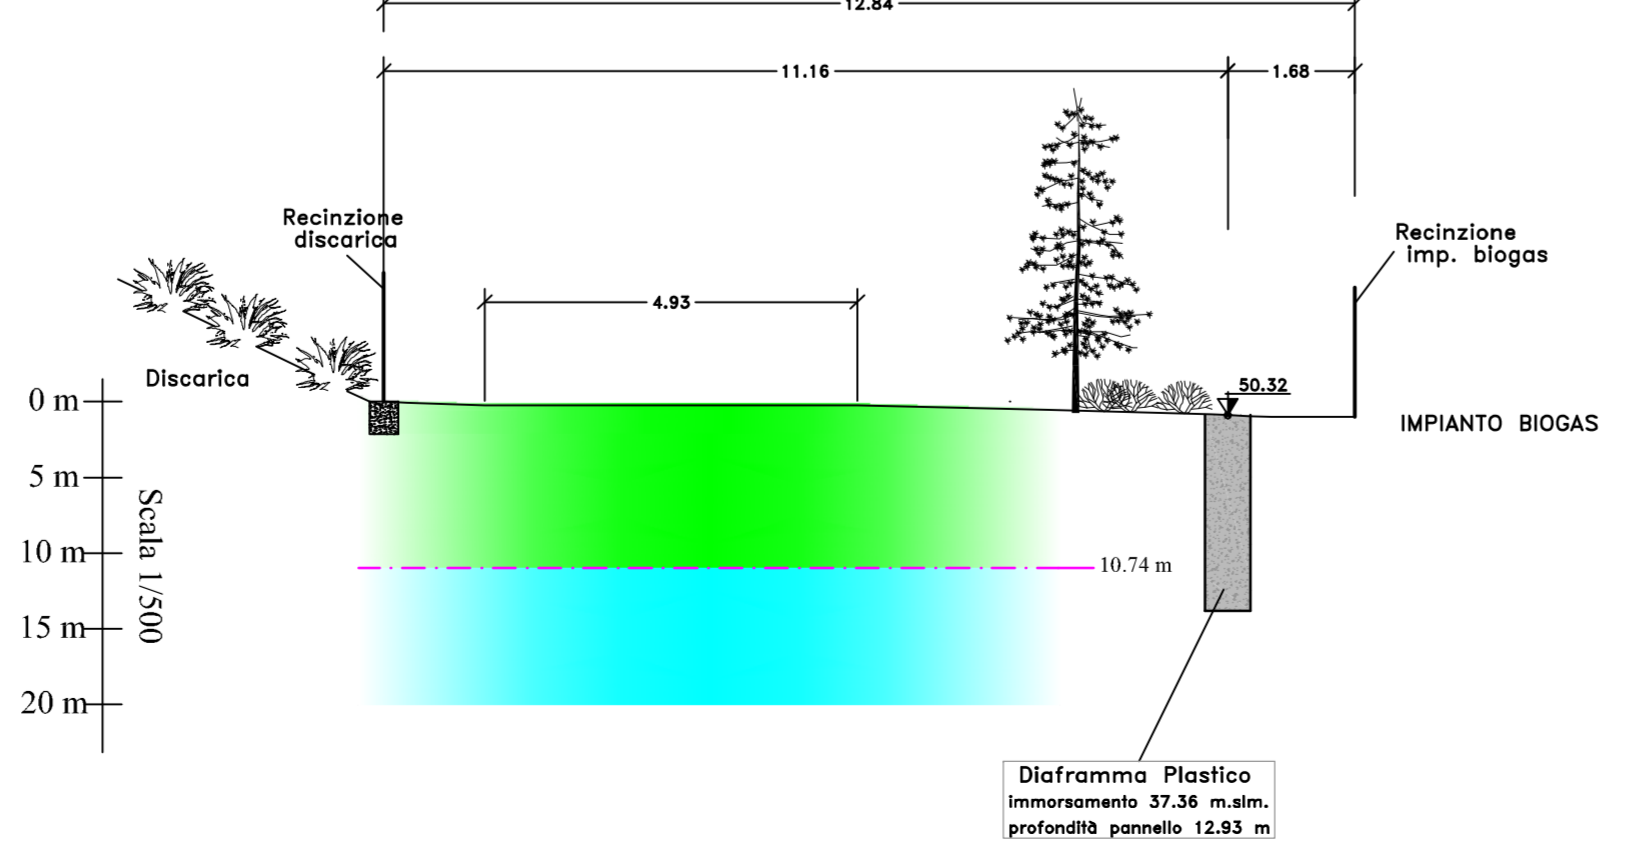

Azienda Ambientale di Pubblico Servizio S.p.A.  
LIVORNO  
DISCARICA DI VALLIN DELL'AQUILA

INTERVENTI DI MESSA IN SICUREZZA PERMANENTE  
E DI BONIFICA ai sensi del D.M. 471/99  
RIELABORATO ED AGGIORNATO  
ai sensi del D.Lgs. 152/06 PARTE QUARTA TITOLO V

INTERVENTI DI BONIFICA  
LOTTO 1

PROGETTO ESECUTIVO DIAFRAMMI  
STRALCIO 2 - PIAN DEI PINOLI  
STRALCIO 3 - VALLIN DELL'AQUILA - TRATTO A-Y

2 - RELAZIONE TECNICA

PIAN DEI PINOLI  
SEZIONI DI PROGETTO 10'÷16'



|  |  |                        |
|--|--|------------------------|
| TAV. 4                                 | SCALA<br>1 : 100 ORIZZ.<br>1 : 500 VERT. | DATA<br>Settembre 2018 |
| ALLEGATO A:<br>06-IG-17-T-PE-REL-v.2.0 | DISEGNO N.<br>-                          | ARCHIVIO N.<br>-       |