



Azienda Ambientale di Pubblico Servizio S.p.A.

LIVORNO

DISCARICA DI VALLIN DELL'AQUILA

INTERVENTI DI MESSA IN SICUREZZA PERMANENTE
E DI BONIFICA ai sensi del D.M. 471/99
RIELABORATO ED AGGIORNATO
ai sensi del D.Lgs. 152/06 PARTE QUARTA TITOLO V

INTERVENTI DI BONIFICA
LOTTO 1

PROGETTO ESECUTIVO DIAFRAMMI

STRALCIO 2 - PIAN DEI PINOLI
STRALCIO 3 - VALLIN DELL'AQUILA - TRATTO A-Y

2 - RELAZIONE TECNICA

PARTICOLARI COSTRUTTIVI



TAV. 9


SCALA
1 : 20

DATA
Settembre 2018

ALLEGATO A:
06-IG-17-T-PE-REL-v.2.0

DISEGNO N.
-

ARCHIVIO N.
-

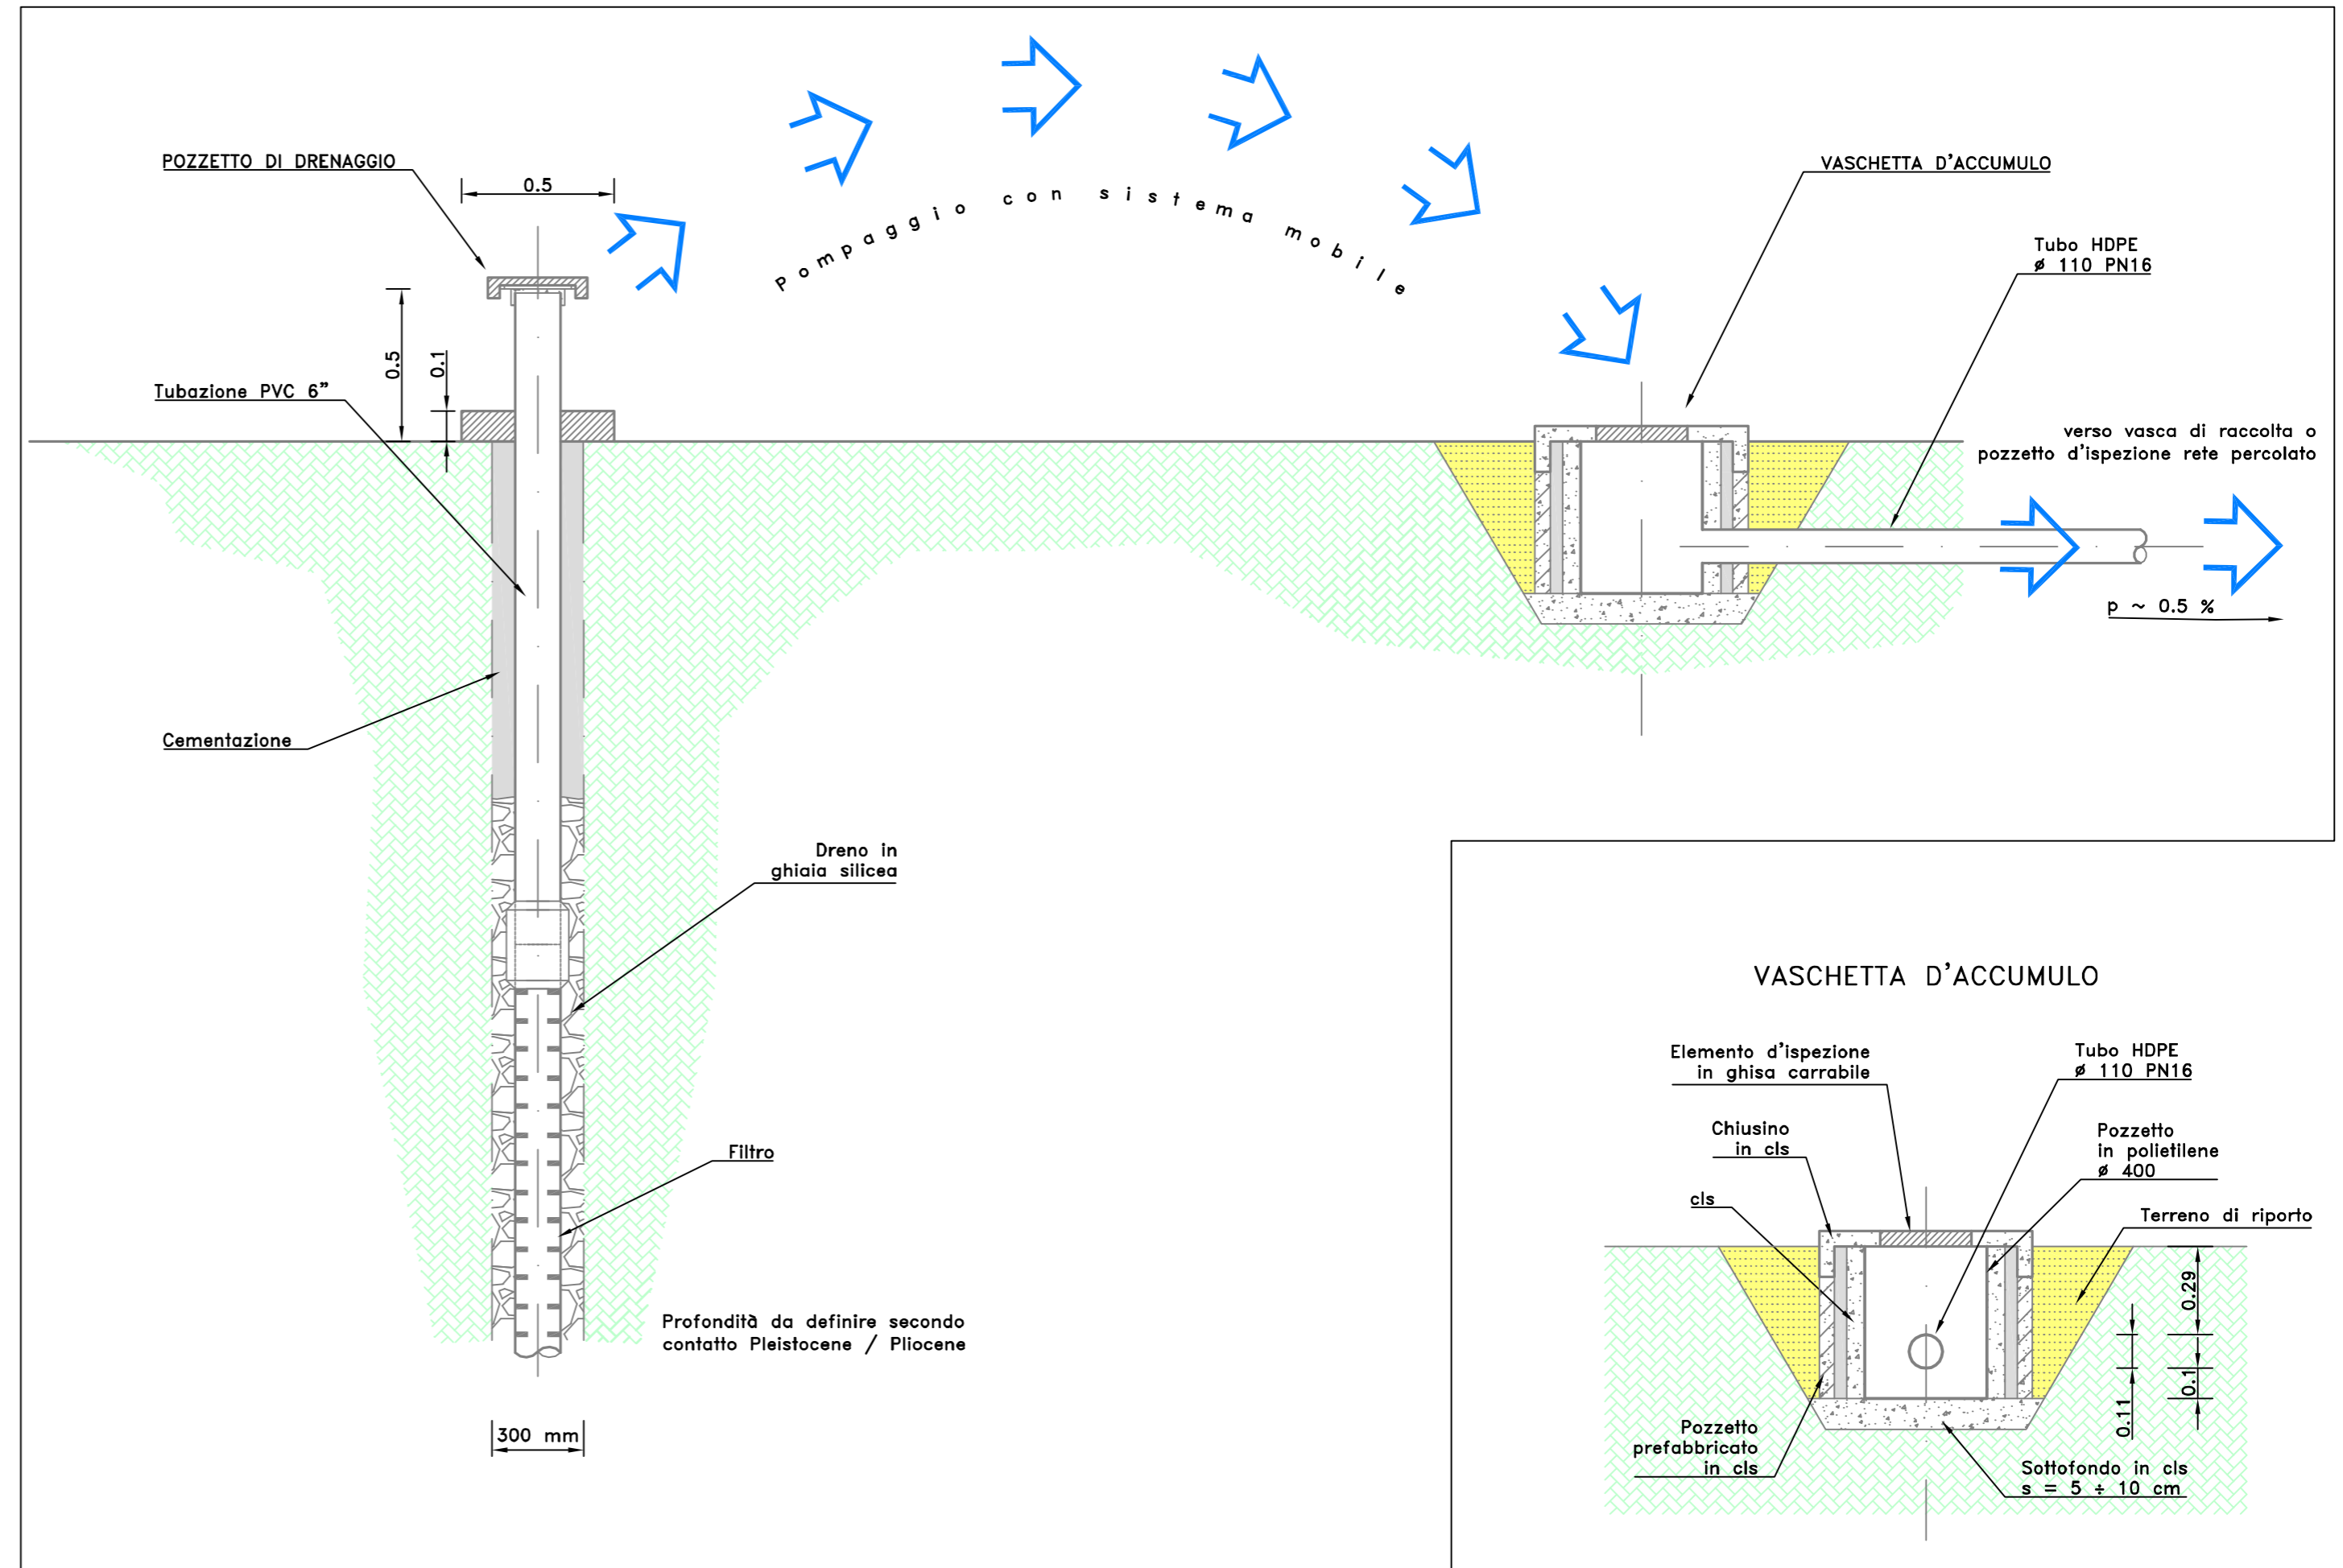

PARTICOLARI COSTRUTTIVI



TAV. 9

SCALA
1 : 20

DATA
Settembre 2018

ALLEGATO A:
06-IG-17-T-PE-REL-v.2.0

DISEGNO N.
-

ARCHIVIO N.
-