


FOTO DEL TRATTO SEZ. 1'+5'



FOTO DEL TRATTO SEZ. 6'+9'



PLANIMETRIA GENERALE - SCALA 1 : 1.500

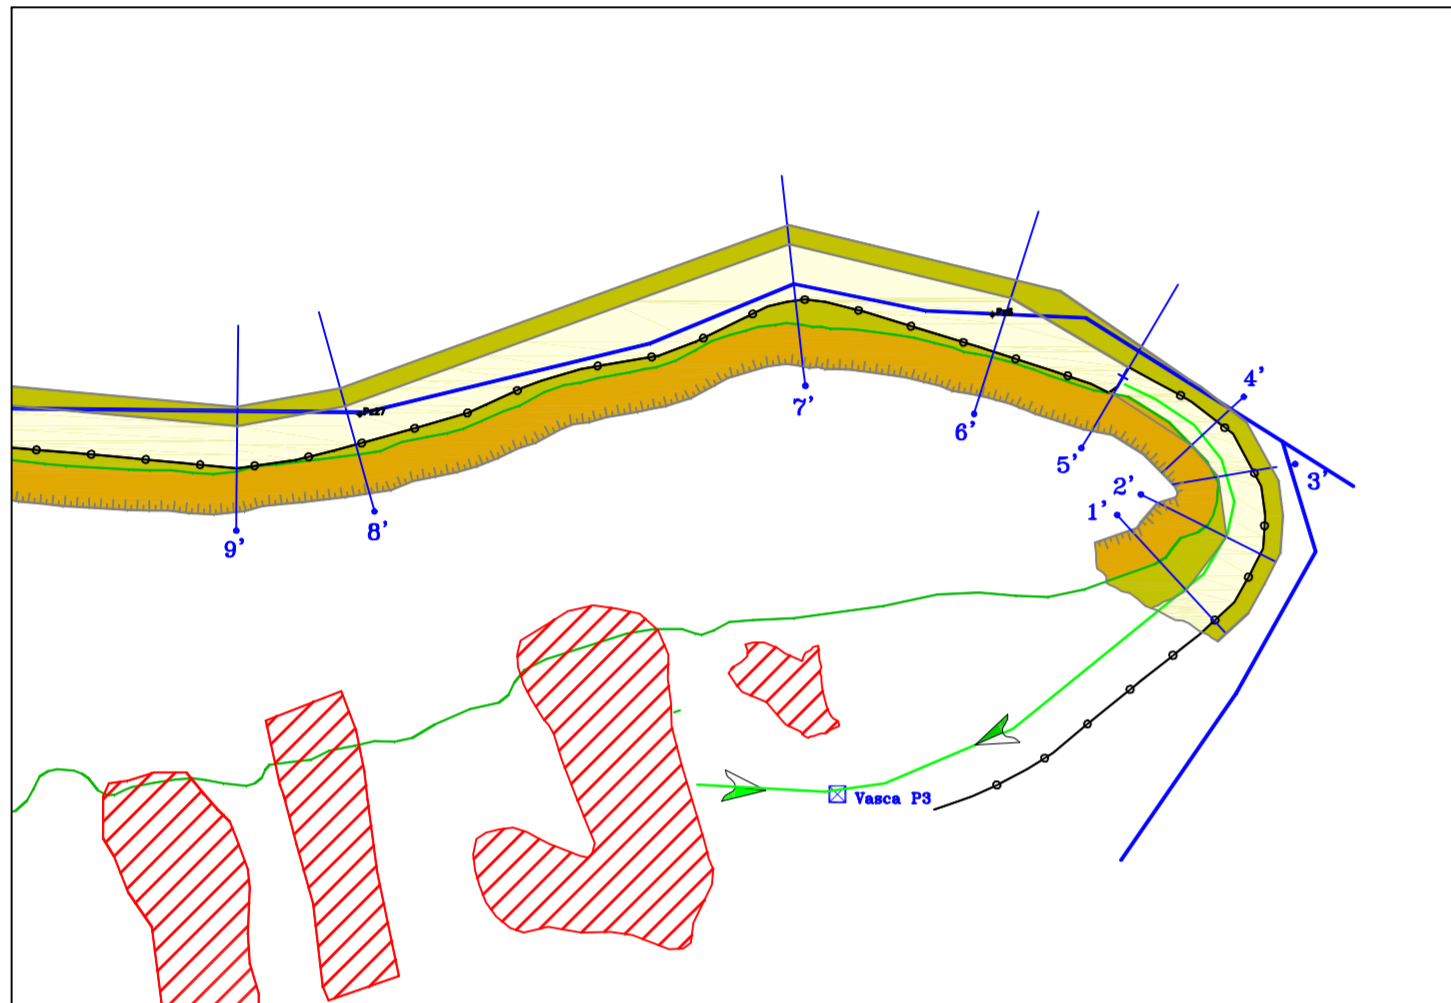

AAMPS

Azienda Ambientale di Pubblico Servizio S.p.A.

LIVORNO

DISCARICA DI VALLIN DELL'AQUILA

INTERVENTI DI MESSA IN SICUREZZA PERMANENTE
E DI BONIFICA ai sensi del D.M. 471/99
RIELABORATO ED AGGIORNATO
ai sensi del D.Lgs. 152/06 PARTE QUARTA TITOLO V


INTERVENTI DI BONIFICA
LOTTO 1

PROGETTO ESECUTIVO DIAFRAMMI


STRALCIO 2 - PIAN DEI PINOLI
STRALCIO 3 - VALLIN DELL'AQUILA - TRATTO A-V

2 - RELAZIONE TECNICA


PIAN DEI PINOLI
SEZIONI DI PROGETTO 1'+9'

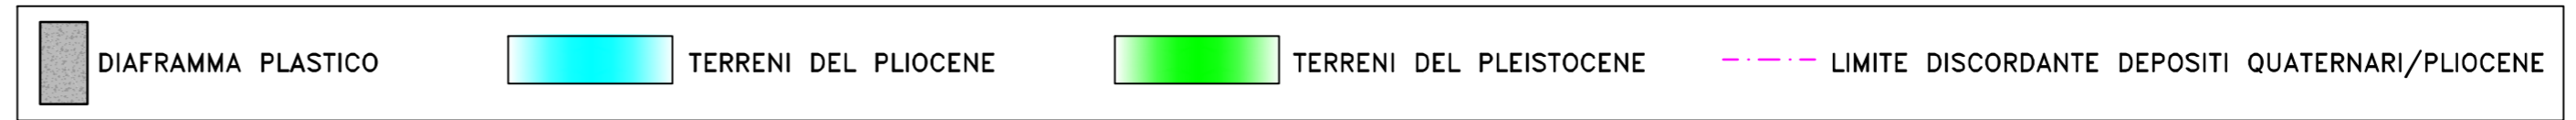


SEZIONE 1'
SCALA 1:100

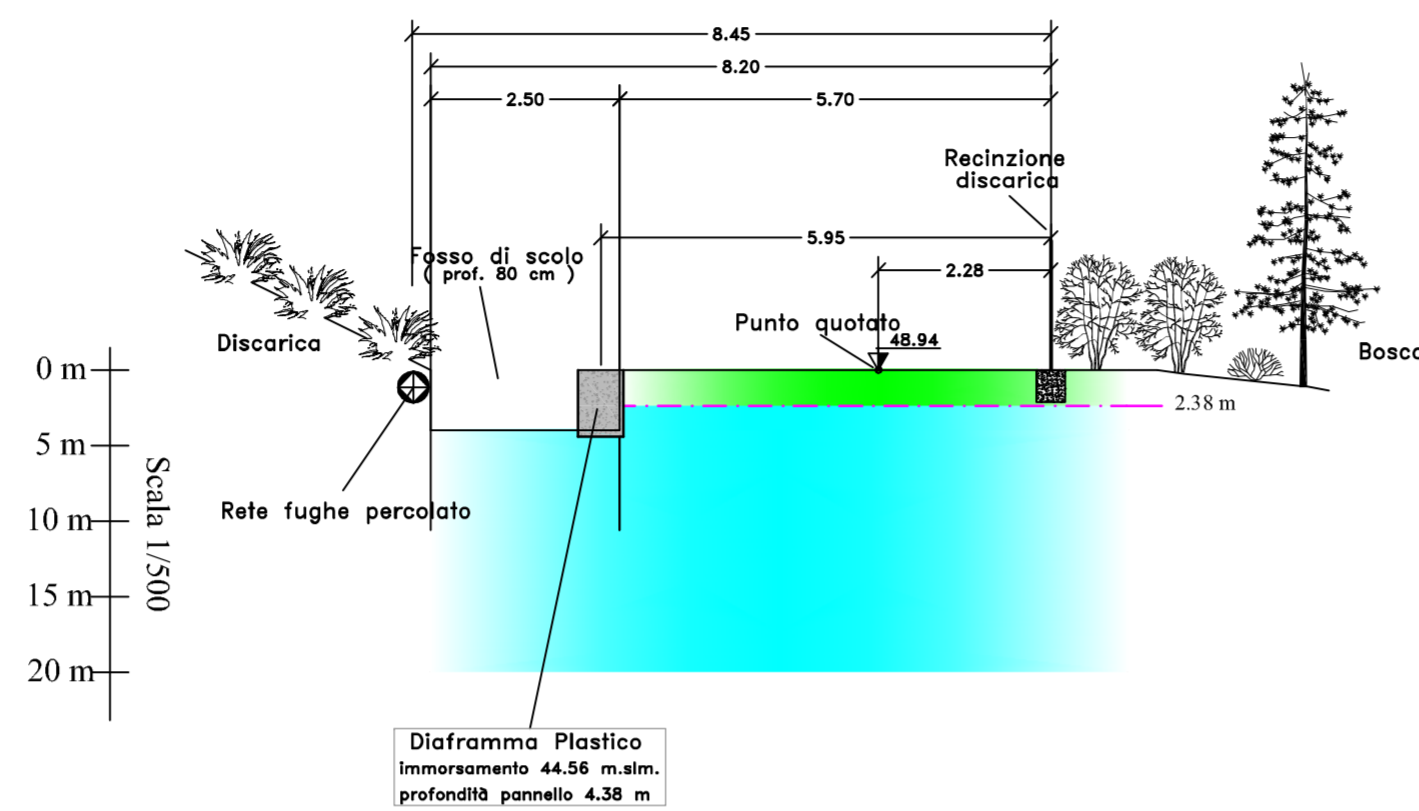


SEZIONE 2'
SCALA 1:100

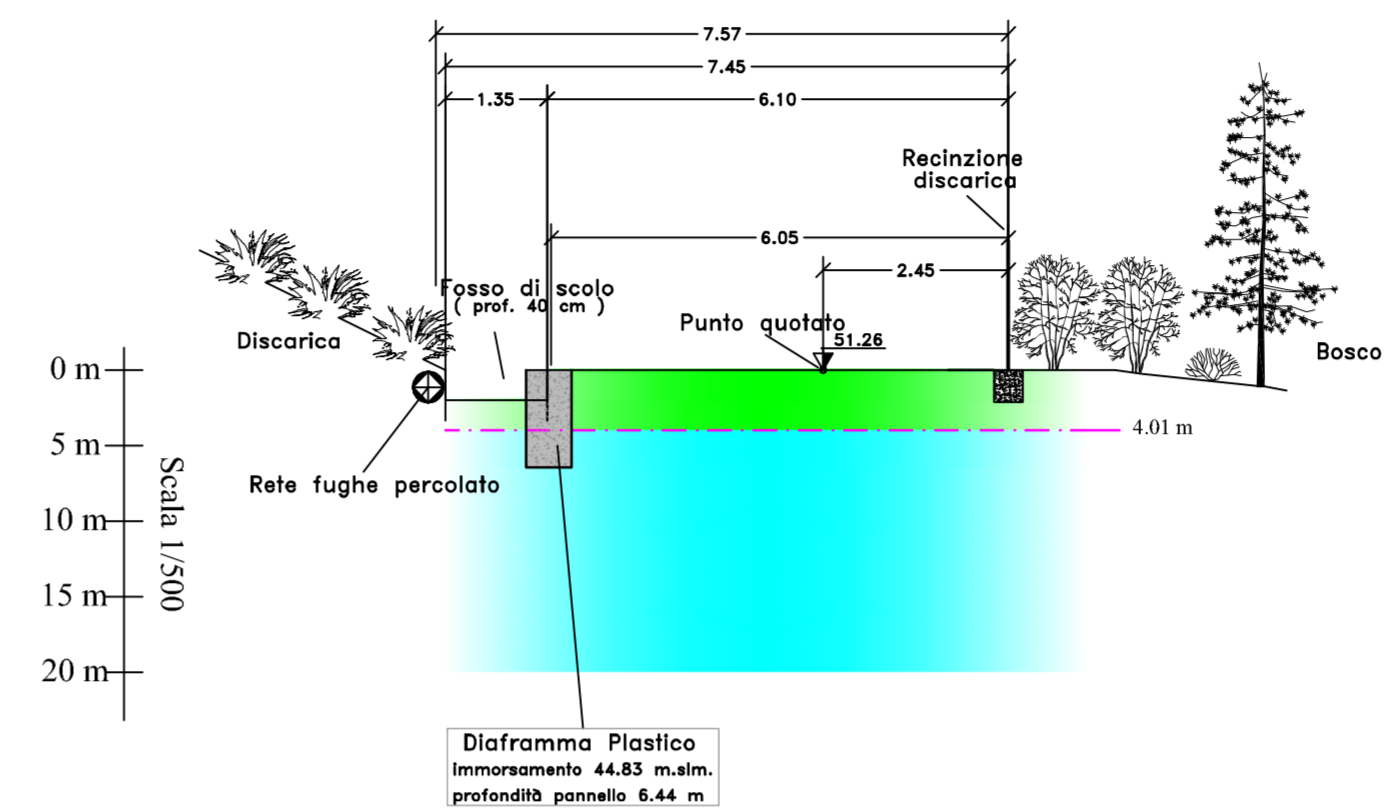


SEZIONE 3'
SCALA 1:100

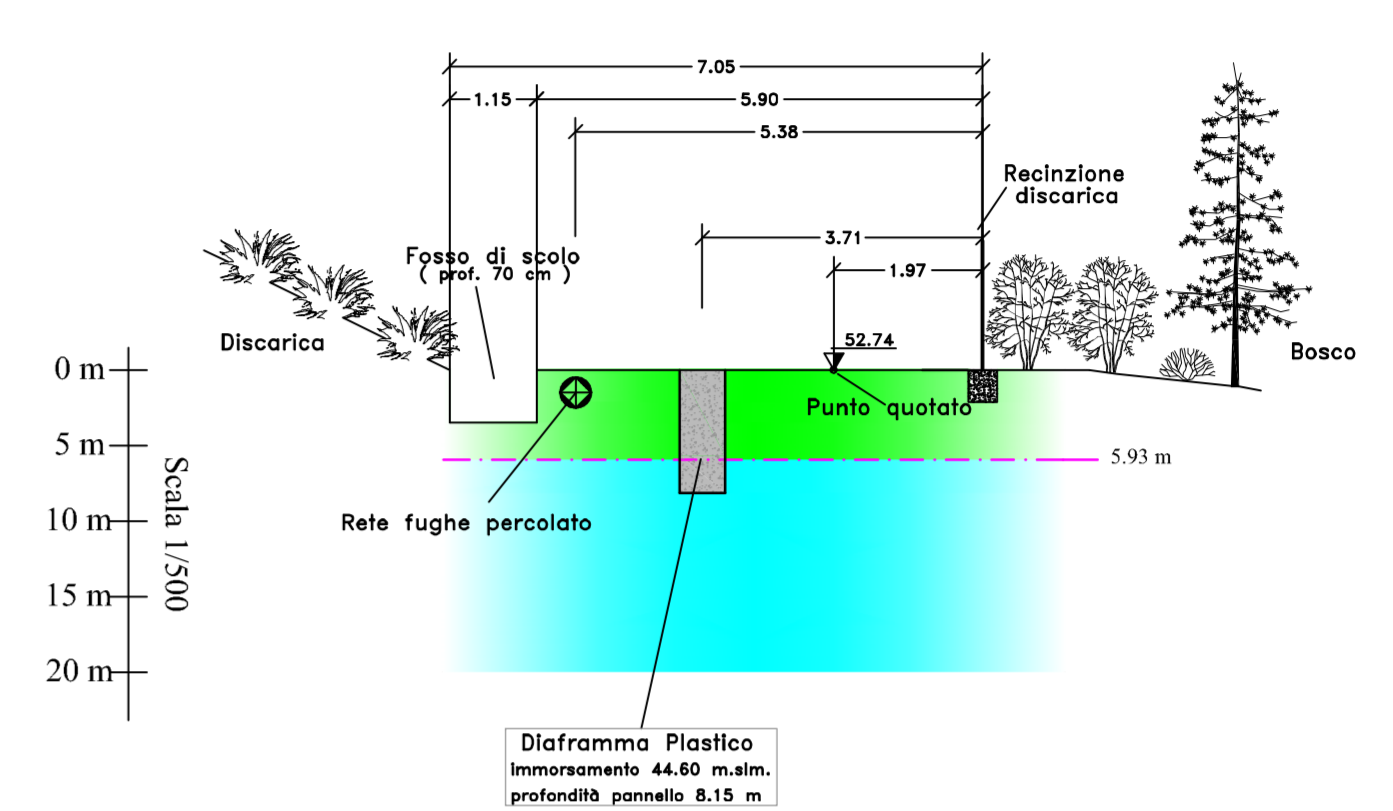


SEZIONE 4'
SCALA 1:100

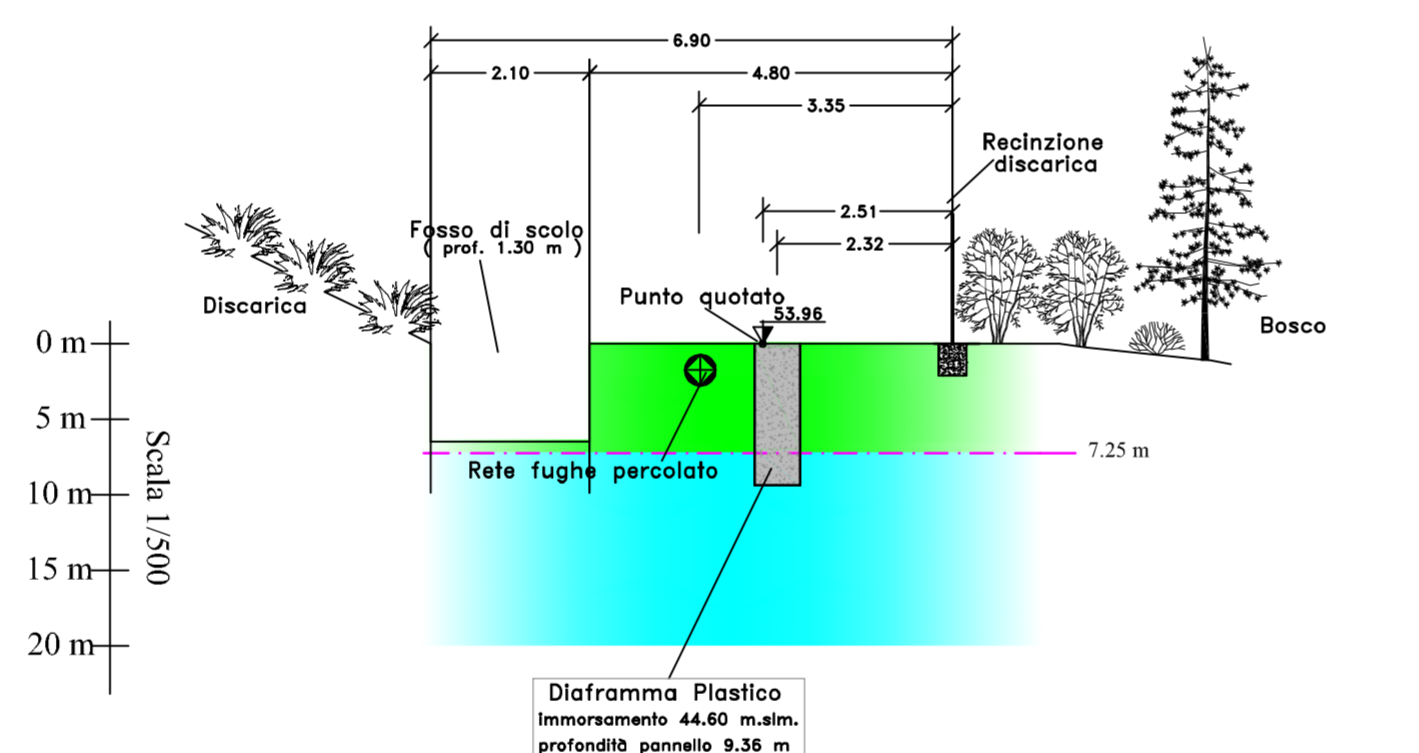


SEZIONE 5'
SCALA 1:100

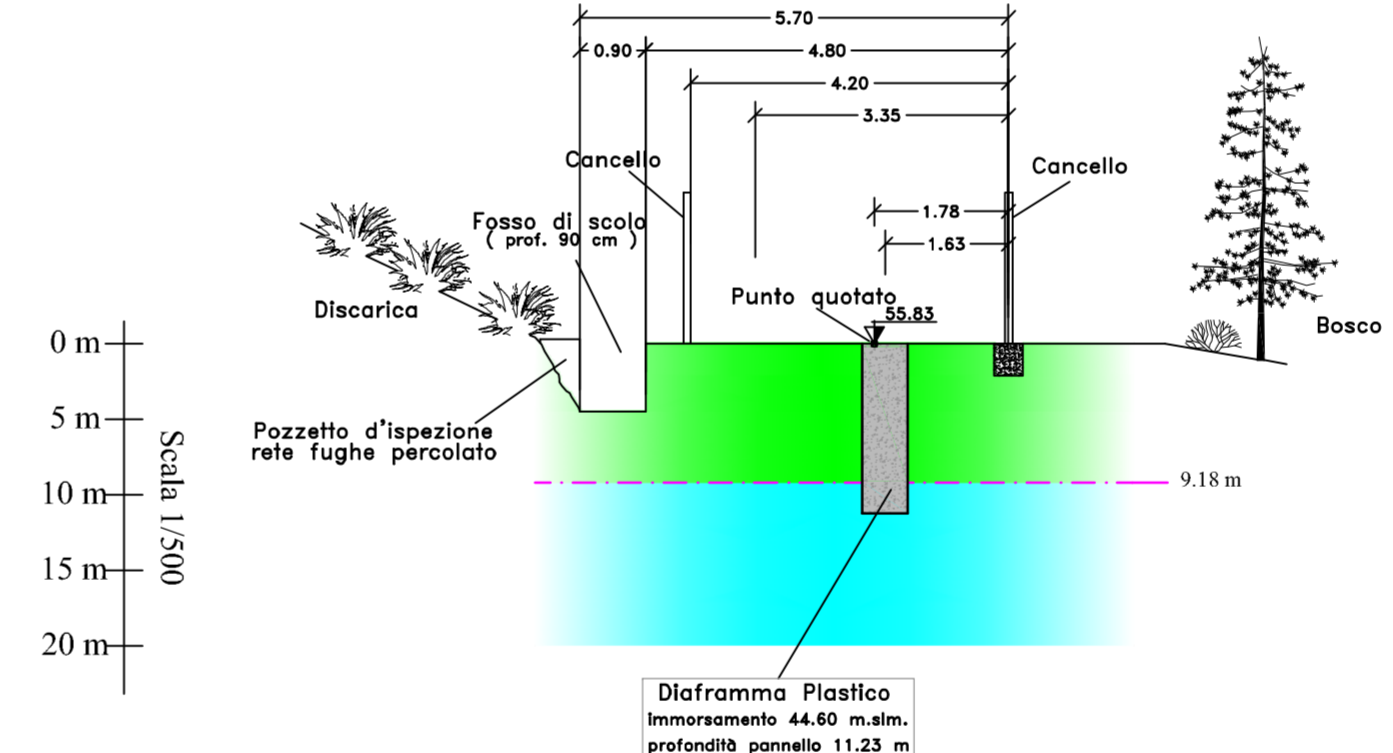


SEZIONE 6'
SCALA 1:100

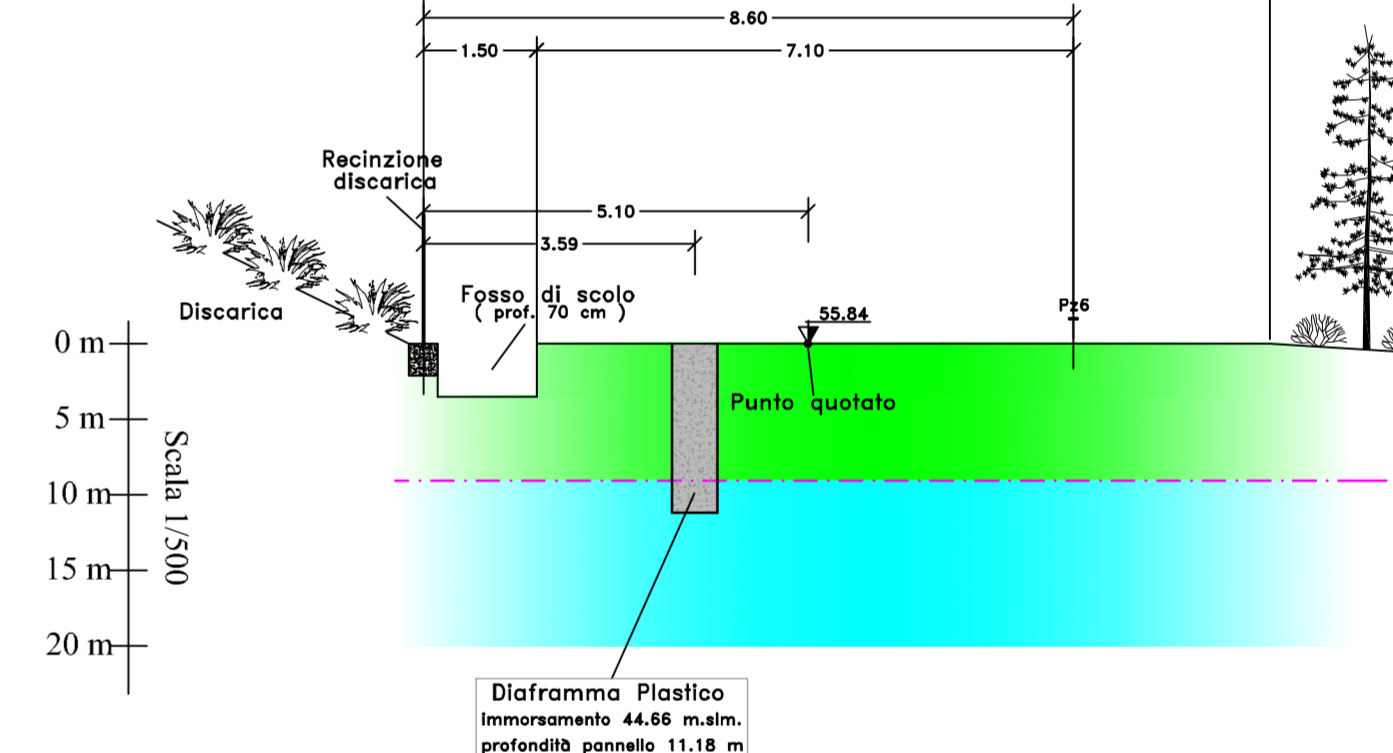


SEZIONE 7'
SCALA 1:100

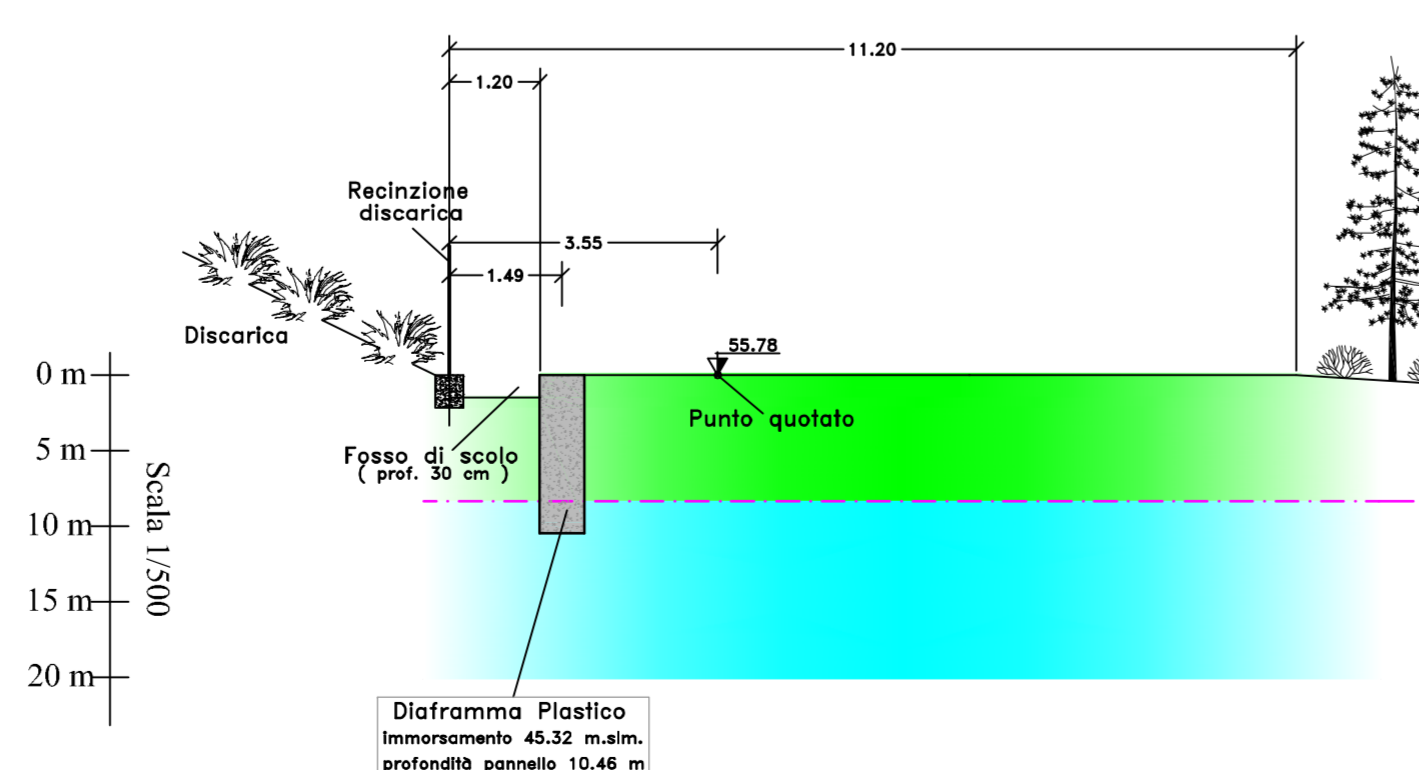

SEZIONE 8'
SCALA 1:100

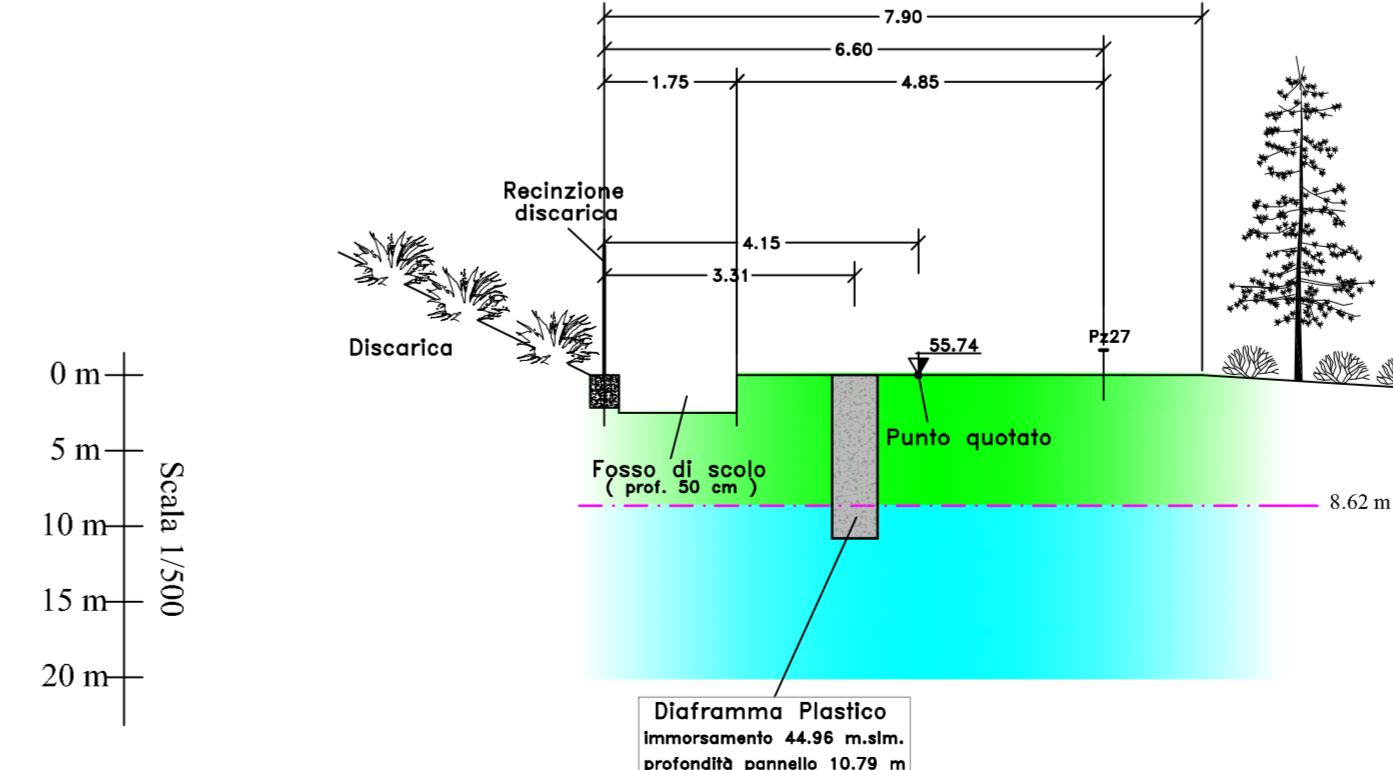

SEZIONE 9'
SCALA 1:100

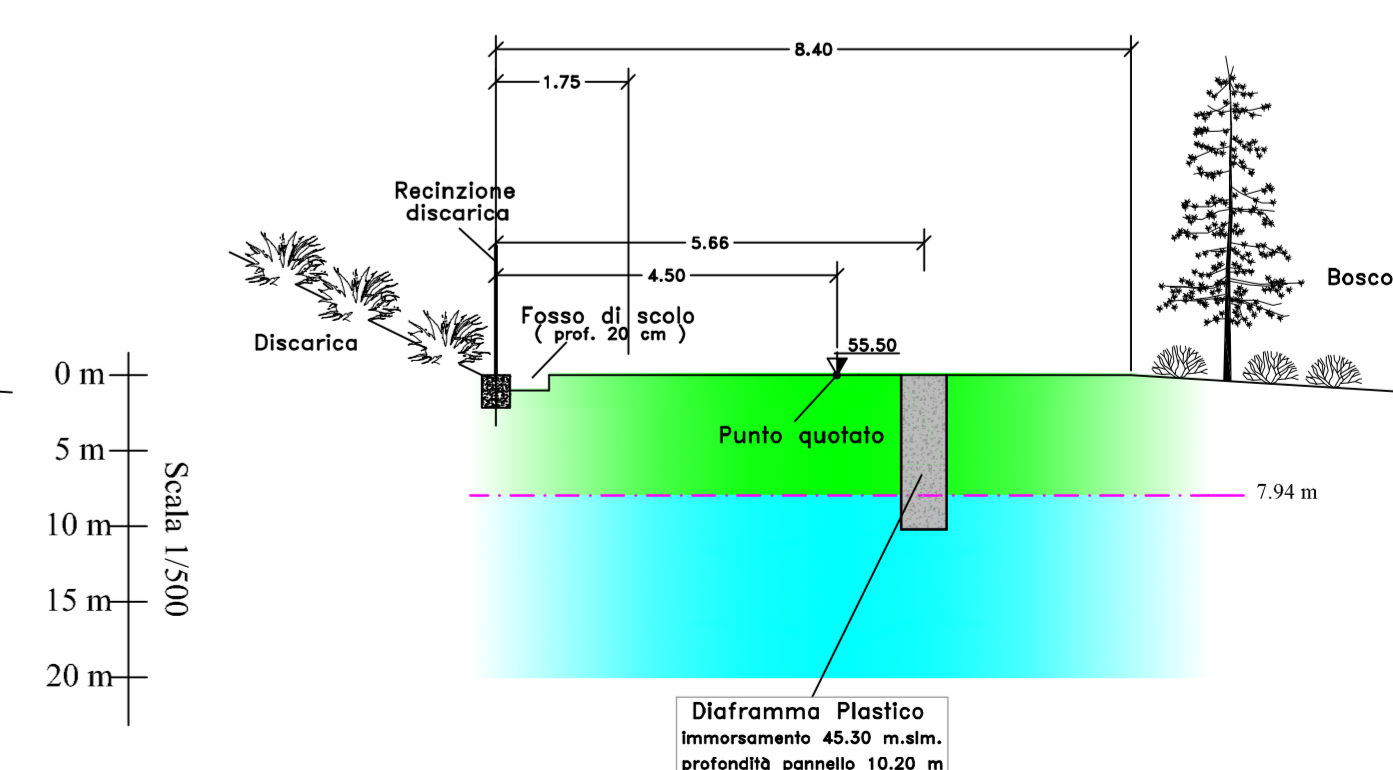

TAV. 3	SCALA 1 : 100 ORIZZ. 1 : 500 VERT.	DATA Aprile 2019
ALLEGATO A: 06-IG-17-T-PE-REL-v.3.0	DISEGNO N. -	ARCHIVIO N. -