AAMPS

Azienda Ambientale di Pubblico Servizio S.p.A.

LIVORNO

DISCARICA DI VALLIN DELL'AQUILA

INTERVENTI DI MESSA IN SICUREZZA PERMANENTE
E DI BONIFICA ai sensi del D.M. 471/99
RIELABORATO ED AGGIORNATO
ai sensi del D.Lgs. 152/06 PARTE QUARTA TITOLO V

INTERVENTI DI BONIFICA
LOTTO 1

PROGETTO ESECUTIVO DIAFRAMMI

STRALCIO 2 - PIAN DEI PINOLI
STRALCIO 3 -VALLIN DELL'AQUILA – TRATTO A-Y

2 - RELAZIONE TECNICA

PIAN DEI PINOLI

PROFILO LONGITUDINALE DEI DIAFRAMMI

Geotas Ingegneria
Geologia & Ingegneria
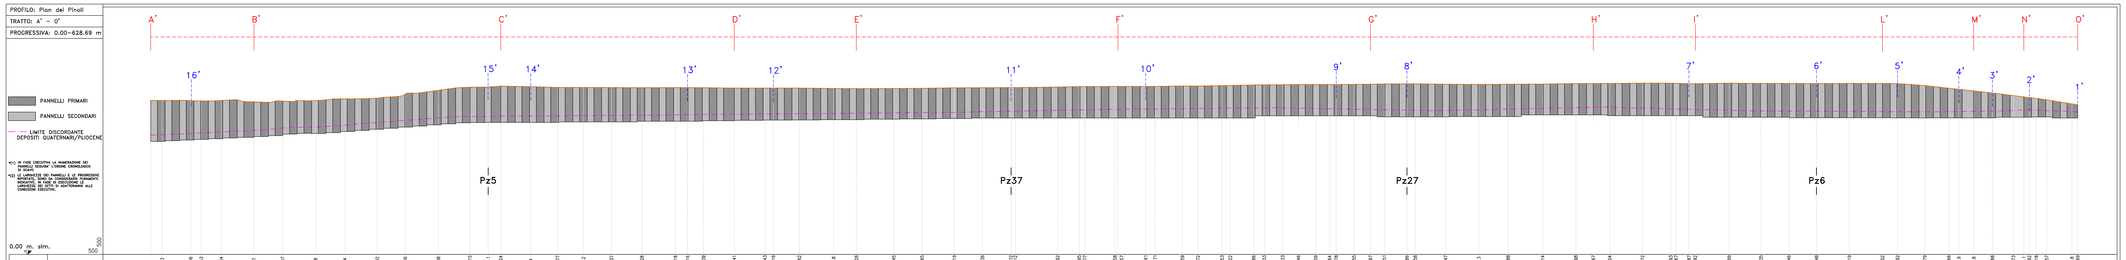
TAV. 6	SCALA: 1 : 500	DATA: Aprile 2019
ALLEGATO A: 06/IG-17-T-PE-REL-v.3.0	DISEGNO N. –	ARCHIVIO N. –