



**A.Am.P.S. S.p.A.
Via dell'Artigianato 39b
57121, Livorno**

**CAPITOLATO SPECIALE DESCRITTIVO E PRESTAZIONALE
PER L'AFFIDAMENTO DEL SERVIZIO LAVAGGIO MEZZI, DI PULIZIA
DEGLI IMPIANTI E DEI FABBRICATI
C/O LA SEDE A.AM.P.S. DEL PICCHIANTI**


**ALLEGATO 13
PLANIMETRIA**

Gennaio 2018

IL RUP

P.I. Fabio Cecchi

PLANIMETRIA GENERALE CON IDENTIFICATIVI STATO ATTUALE

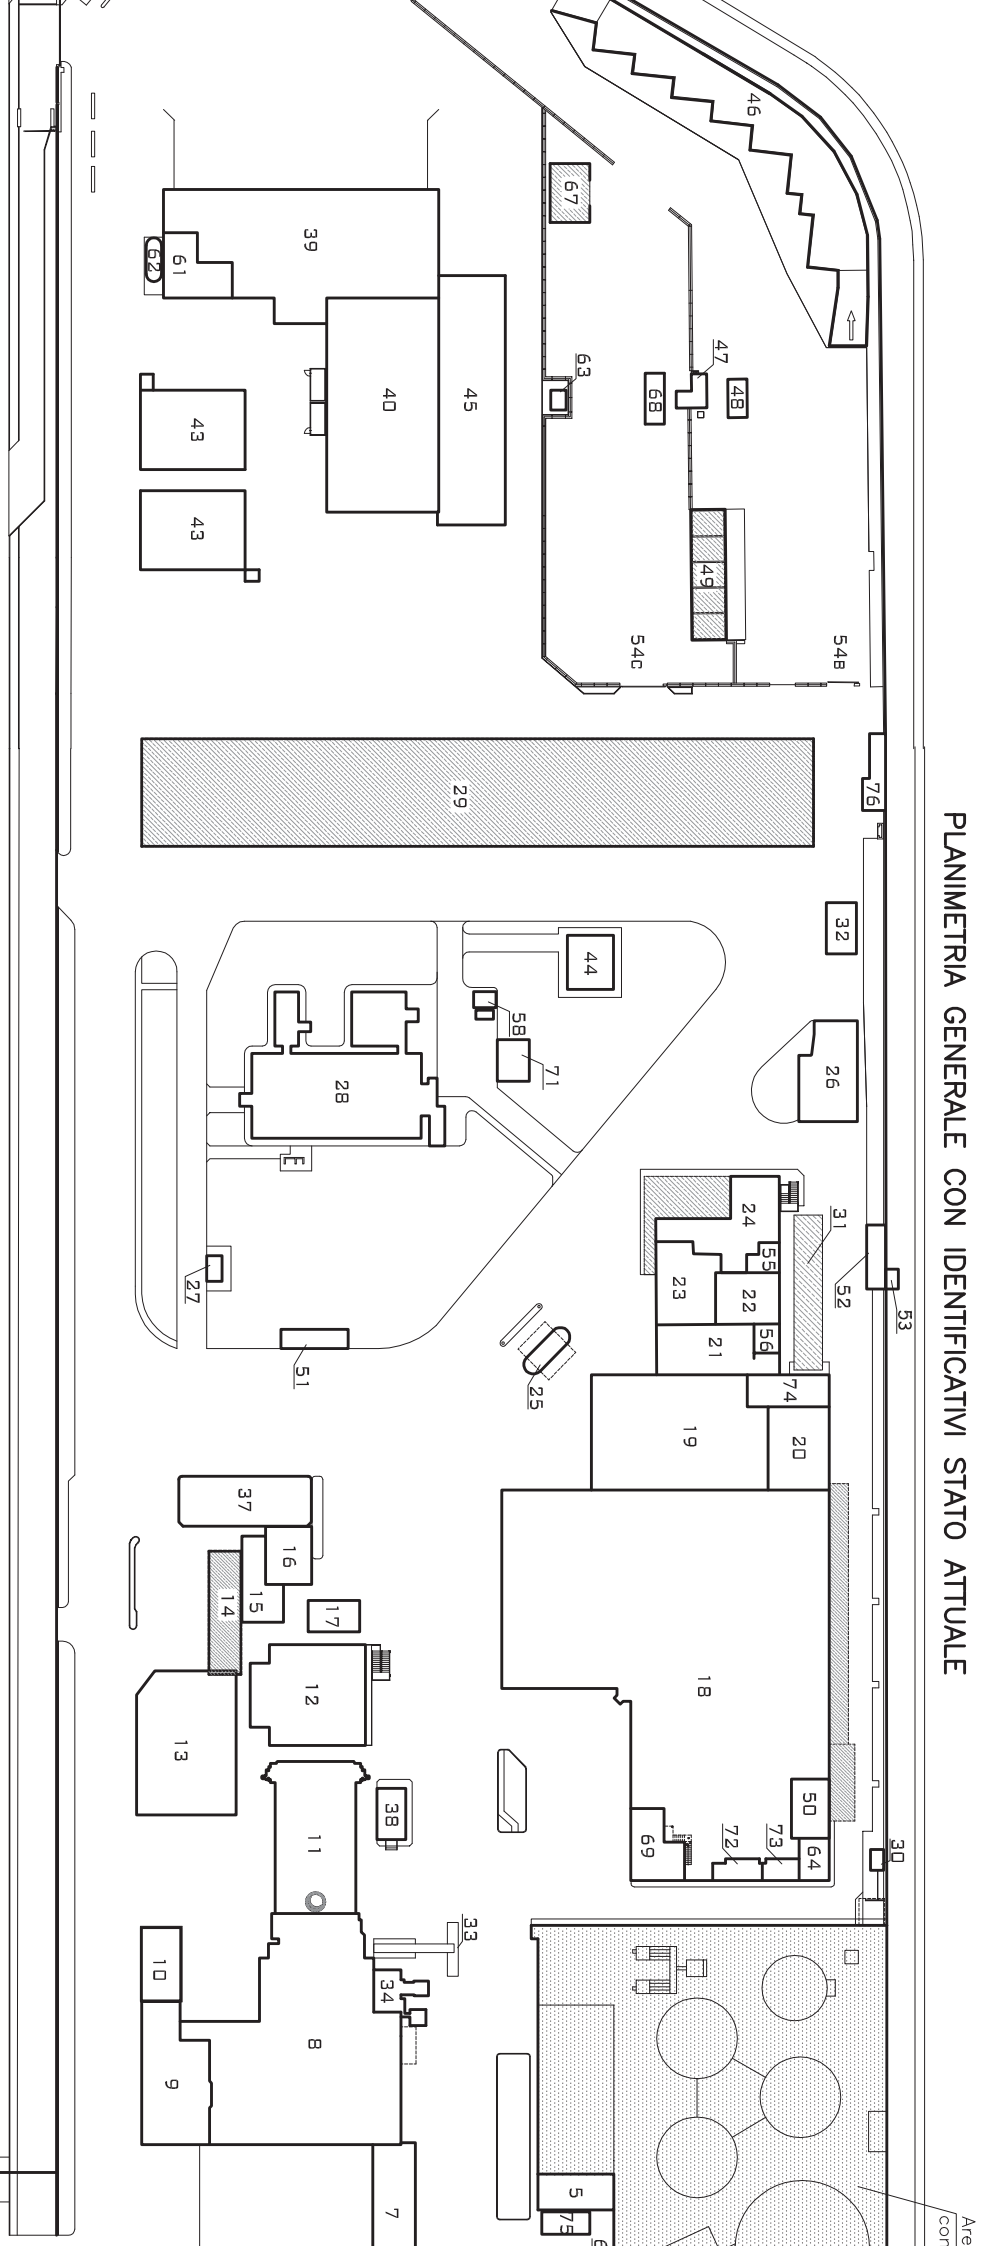

LEGENDA

- 26 - LAVAGGIO MANUALE
- 27 - BOX
- 28 - LABORATORIO ANALISI CHIMICHE
- 29 - PENSIлина RIGOVERO MEZZI AZIENDALI
- 30 - DONTATORE GAS OFFICINA
- 31 - PENSIлина PANNELLI SOLARI
- 32 - DEPOSITO ATTREZZI SPAZZAMENTO SEDE
- 33 - NASTRI TRASPORTO SCORIE TVR
- 34 - LOCALE DEMINERALIZZATORE TVR
- 35 - CABINA ELETTRIDA
- 36 - CENTRALE TERMICA PALAZZINA UFFICI
- 37 - SERBATOI ACQUA/CONDENSE TVR
- 38 - CABINA ANALISI EMISSIONI TVR
- 39 - IMPIANTO DI PRESELEZIONE RIFIUTI - FOSSE
- 40 - SALA MACCHINE PRESELEZIONATORE
- 41 - CABINA ENEL - PRESELEZIONATORE
- 42 - PORTINERIA - PESA - ACCESSO GARRAIO
- 43 - BIOTUTRI PRESELEZIONATORE
- 44 - LOCALE UFFICI DERATTIZZAZIONE E SICUREZZA AREA SOA
- 45 - IMPIANTO PRESELEZIONE - CARICAMENTO ODR
- 46 - RAMPA SCARICO MATERIALI - STAZIONE ECOLOGICA
- 47 - PORTINERIA ACCETTAZIONE UTENTI STAZIONE ECOLOGICA
- 48 - PESA AUTOVEICOLI UTENTI - STAZIONE ECOLOGICA
- 49 - PENSIлина STOCCAGGIO RIFIUTI STAZIONE ECOLOGICA
- 50 - UFFICI ORGANIZZAZIONI SINDACALI
- 51 - STOCCAGGIO BOMBOLE GAS TECNICI
- 52 - CENTRALE IDRICA NUOVI SPOGLIATOI
- 53 - CONTATORE GAS SPOGLIATOI
- 54 - STAZIONE ECOLOGICA
- 55 - CENTRALE TERMICA SPOGLIATOI
- 56 - LOCALE TECNICO IMPIANTO SOLARE SPOGLIATOI
- 57 - AREA RICOVERO MEZZI RADIAATIVI
- 58 - CENTRALE TERMICA LABORATORIO
- 59 - STAZIONE POMPAaggio ACQUA INDUSTRIALE
- 60 - STAZIONE POMPAaggio ANTINCENDIO PRESELEZIONATORE E STAZIONE ECOLOGICA
- 61 - STAZIONE POMPAaggio ANTINCENDIO PRESELEZIONATORE E STAZIONE ECOLOGICA
- 62 - SERBATOIO DI ACCUMULO PER ACQUA ANTINCENDIO
- 63 - BOX AUTISTI COP
- 64 - LOCALE CALDAIA OFFICINA
- 65 - ACCESSO AREA ASA
- 66 - STAZIONE SOLLEVAMENTO FOGNATURA NERA PICCHIANTI
- 67 - BOX STOCCAGGIO RIFIUTI BAFE - STAZIONE ECOLOGICA
- 68 - PESA VEICOLI DITTE - STAZIONE ECOLOGICA
- 69 - UFFICI OFFICINA
- 70 - BOX MONITORAaggio ESTERNO
- 71 - BOX DISTRIBUTORI AUTOMATICI
- 72 - LOCALE QUADRI FOTODIITALDO
- 73 - LOCALE MAGAZZINO OFFICINA
- 74 - ARCHIVIO AZIENDALE
- 75 - CABINA TRASFORMATORI E RIFASAMENTO
- 76 - CABINA ENEL
- 77 - PARCHEGGIO MEZZI LARGO DEI RISCIATORI

- UFFICI TECNICIPIANTI
- UFFICI SERVIZI SUPERFICIE
- ACCESSO DIPENDENTI/UTENTI
- ARCHIEGGIO MOTORIDU AZIENDALI
- TRASFORMAZIONE ENERGIA ELETTRICA
- MANUTENZIONE EMERGENZE
- TERMOVALORIZZAZIONE RIFIUTI
- COMANDO INCENDIATORE
- RIA COMPRESSA
- DEPURAZIONE FUMI
- ARMODELETRICA
- CENERI
- ATTATORE
- A INDUSTRIALE
- ATORE A SERVIZIO CTE-TV
- MANUTENZIONE
- TRATTIZZAZIONE
- GRASSAGGIO
- E DOCCIE REPARTO DONNE
- E DOCCIE REPARTO UOMINI
- REF CARBURANTE