


PLANIMETRIA CIRCOLAZIONE STRADALE INTERNA AREA PICCHIANTI

scala 1:1.000

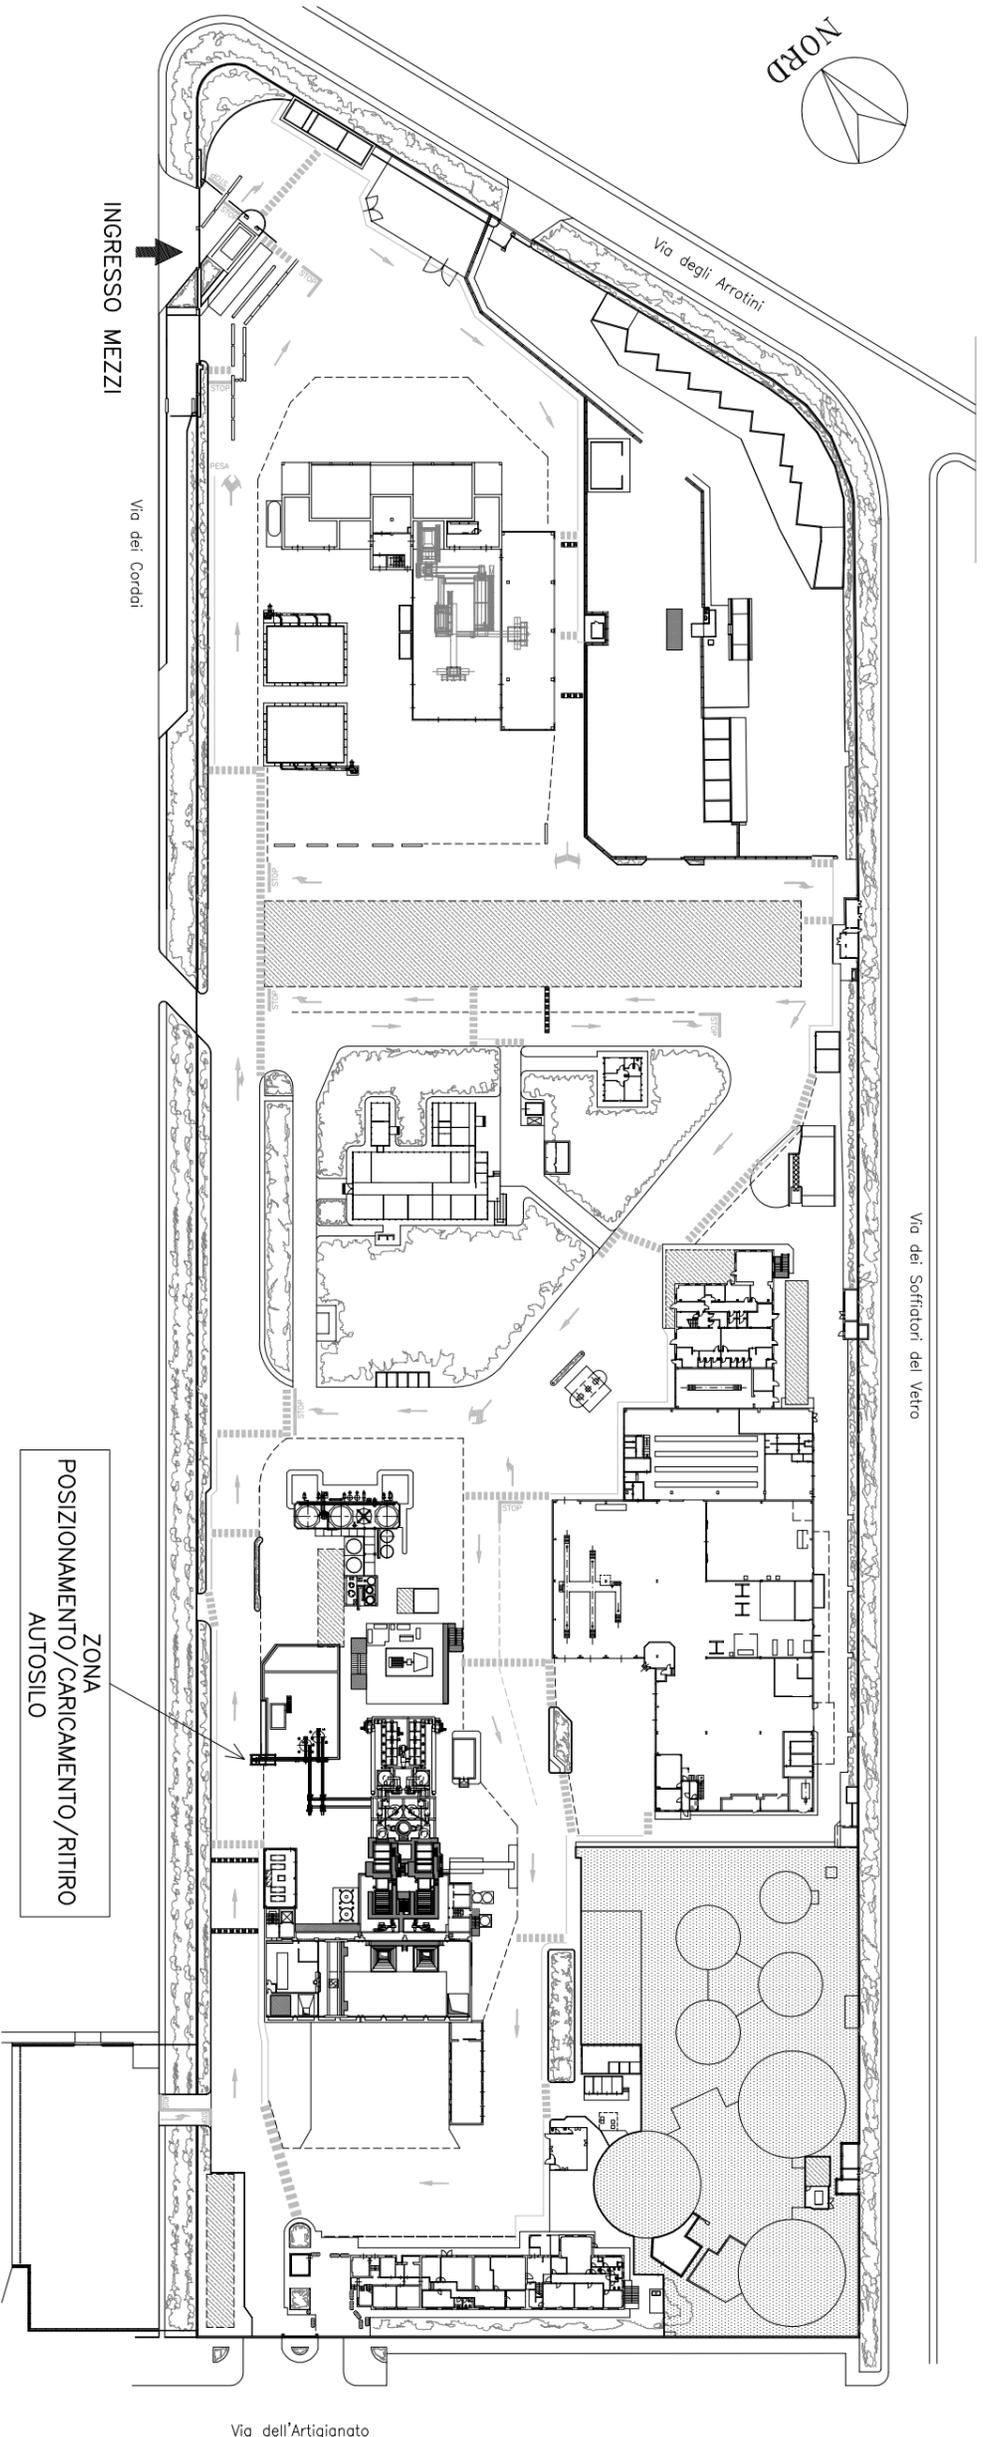

Via dei Soffiatori del Vetro

Via dell'Artigianato


INGRESSO MEZZI

Via dei Cordai

ZONA
POSIZIONAMENTO/CARICAMENTO/RITIRO
AUTOSILO

PARTICOLARE ZONE INTERESSATE DAI SERVIZI

scala 1:500

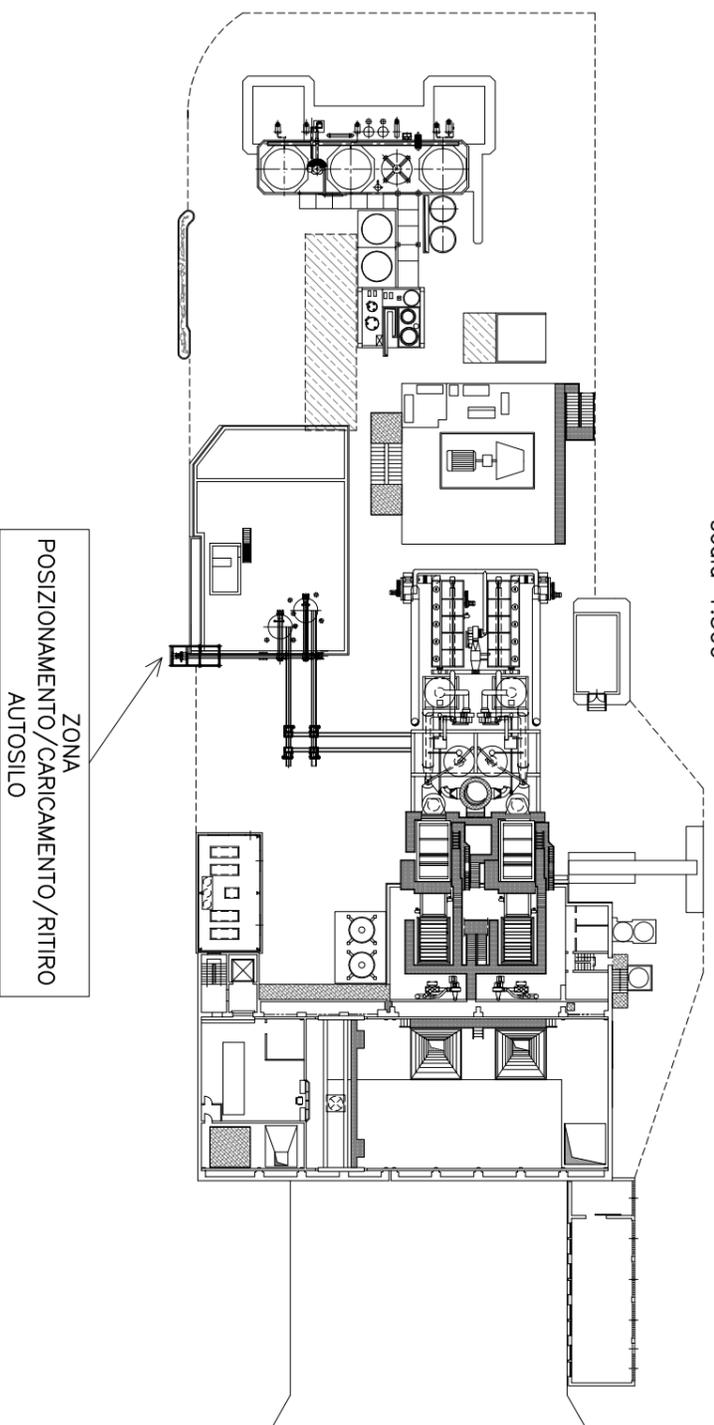

ZONA
POSIZIONAMENTO/CARICAMENTO/RITIRO
AUTOSILO

--	--	--	--	--	--

--	--	--	--	--	--

0	02.01.18	EMISSIONE	AP	MG	FC
---	----------	-----------	----	----	----

Rev. Nr.	Data	Descrizione	Preparato	Verificato	Approvato
----------	------	-------------	-----------	------------	-----------

U.O. Ufficio Tecnico - Via dell'Artigianato, 32 - 57121 - LIVORNO					
---	--	--	--	--	--

					
---	--	--	--	--	--

Azienda Ambientale di Pulverio Servizi S.p.A. Via dell'Artigianato, 37/B - 57121 - LIVORNO					
---	--	--	--	--	--

Oggetto: PROCEDURA APERTA PER IL SERVIZIO DI RITIRO, TRASPORTO, TRATTAMENTO E SMALTIMENTO E/O RECUPERO DELLE CENERI LEGGERE PRODOTTE DAL TVR					
--	--	--	--	--	--

Disegno Nr.	Titolo	ALLEGATO N°3	Tavola Nr.	Scala
	PLANIMETRIA DELLE AREE INTERESSATE DAL SERVIZIO		1	1:1.000 1:500

Il presente disegno è stato redatto e convalidato in conformità con i requisiti di qualità definiti nel contratto di servizio. Il presente disegno è stato redatto e convalidato in conformità con i requisiti di qualità definiti nel contratto di servizio.