
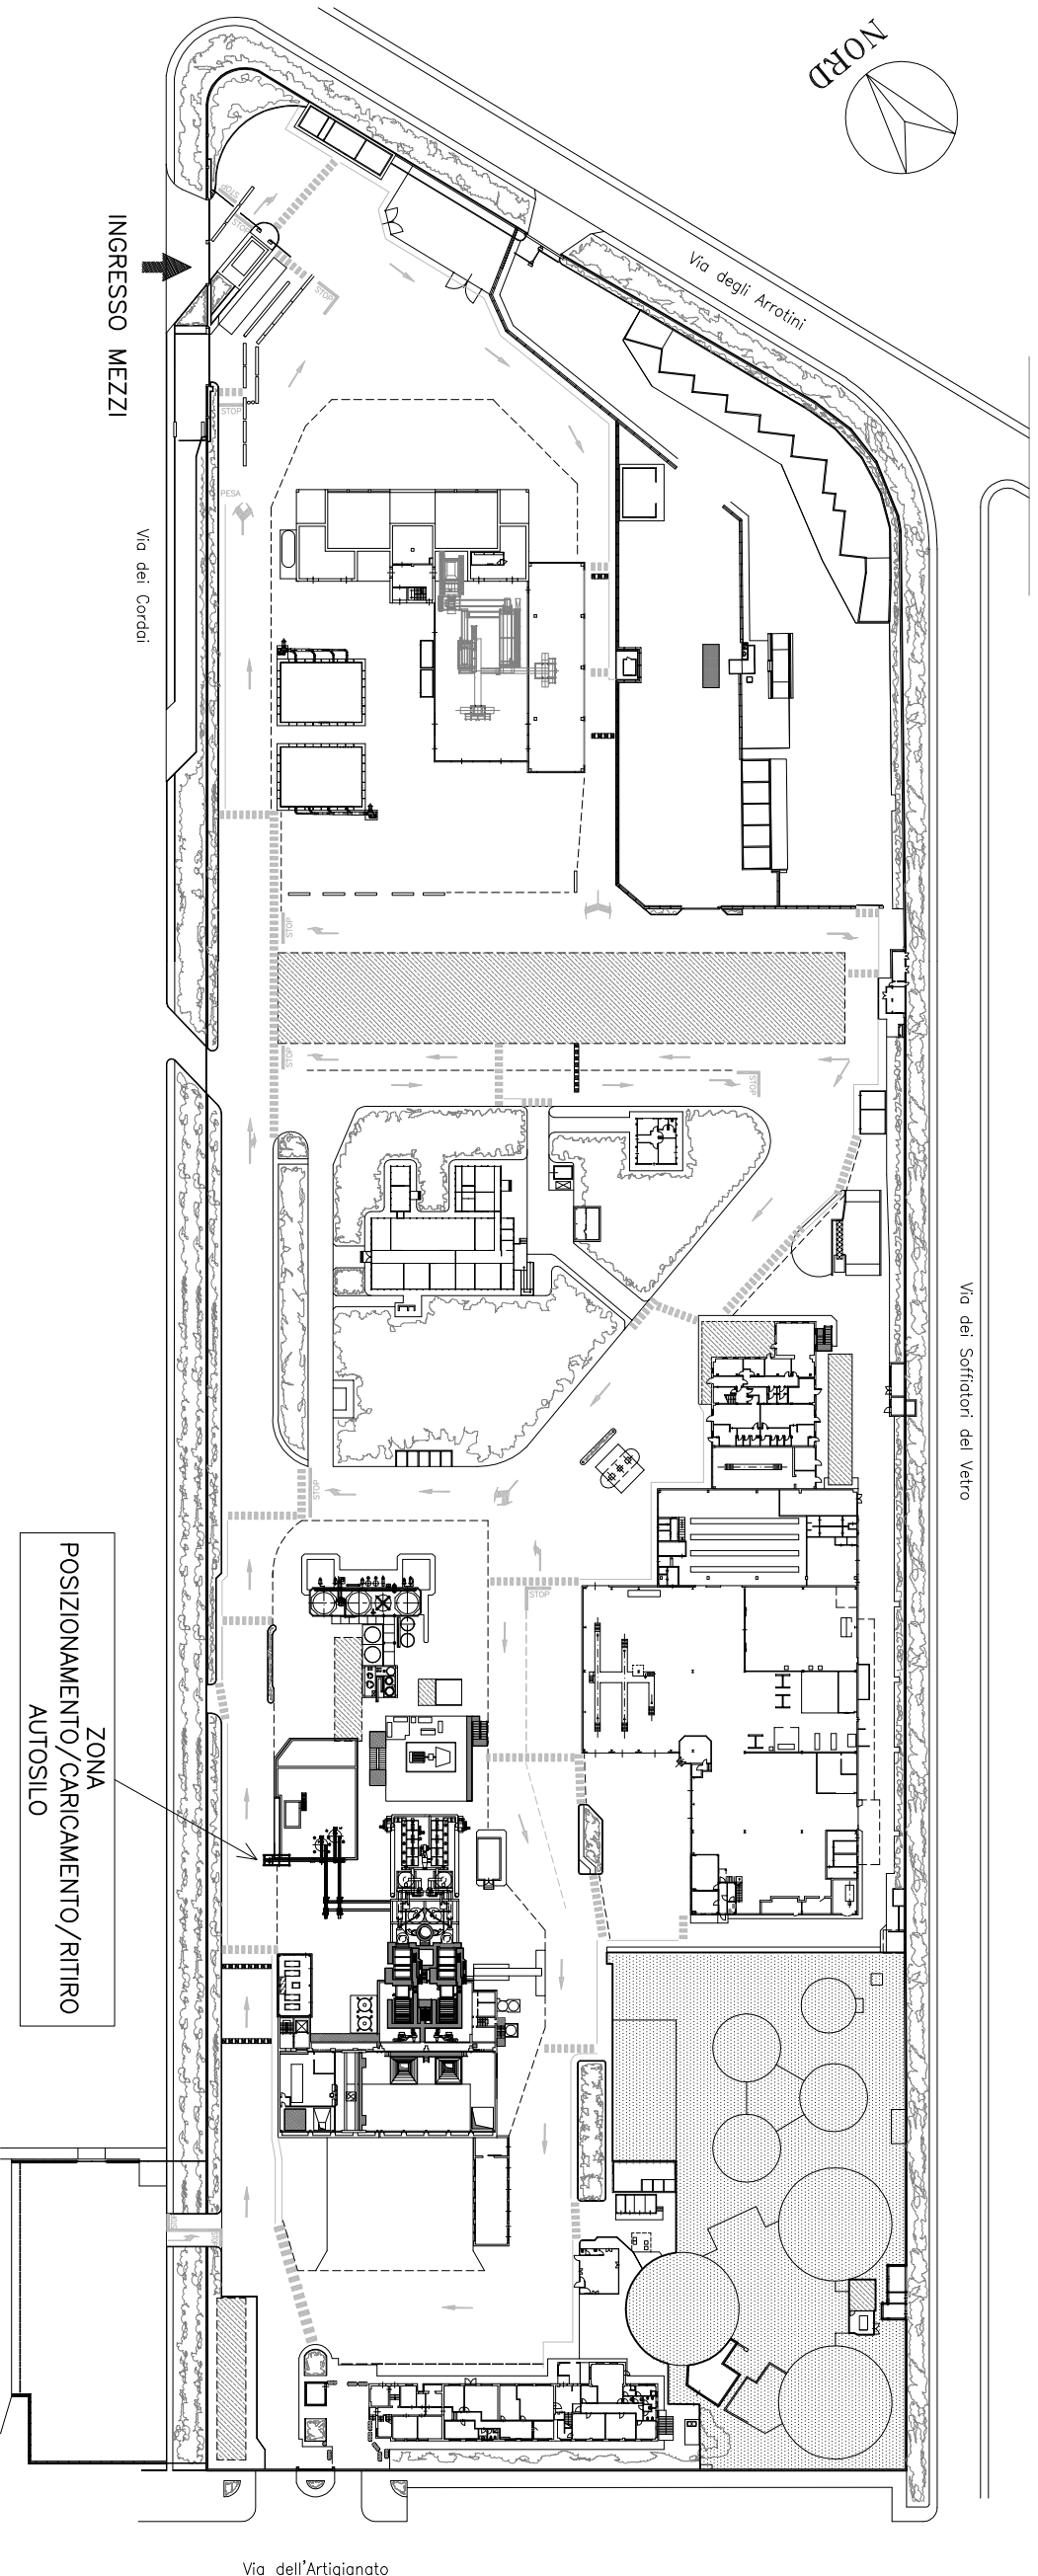


PLANIMETRIA CIRCOLAZIONE STRADALE INTERNA AREA PICCHIANTI

scala 1:1.000

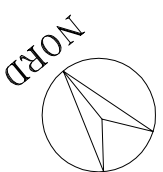


Via dei Soffiatori del Vetro

Via dell'Artigianato

PARTICOLARE ZONE INTERESSATE DAI SERVIZI

scala 1:500

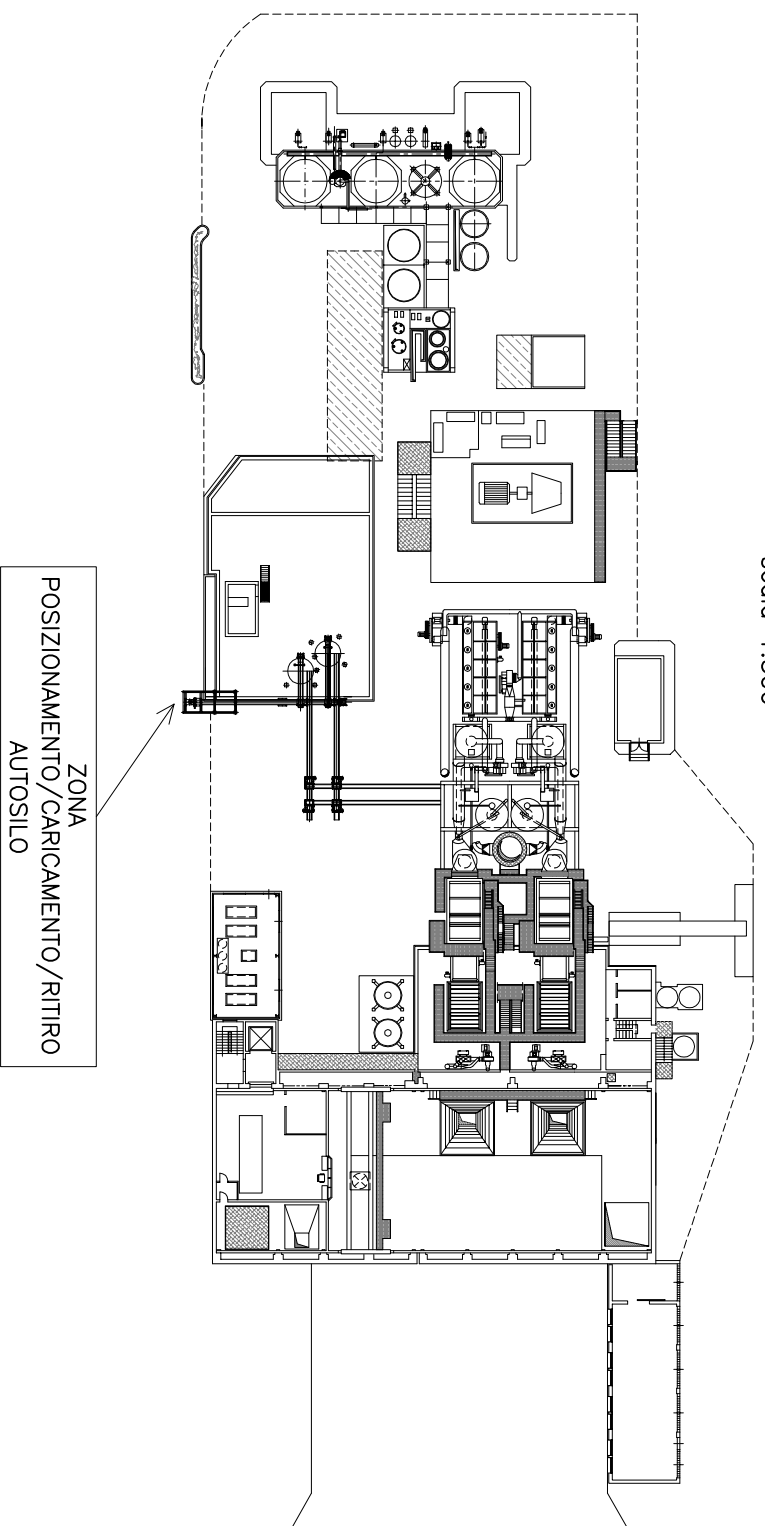

ZONA
POSIZIONAMENTO/CARICAMENTO/RITIRO
AUTOSILO

ZONA
POSIZIONAMENTO/CARICAMENTO/RITIRO
AUTOSILO

0	02.01.18	EMISSIONE	AP	MG	FC
Rev. Nr.	Data	Descrizione	Preparato	Verificato	Approvato
<p>U.O. Ufficio Tecnico - Via dell'Artigianato, 32 - 57121 - LIVORNO</p>					
<p>Objetto: PROCEDURA APERTA PER IL SERVIZIO DI RITIRO, TRASPORTO, TRATTAMENTO E SMALTIMENTO E/O RECUPERO DELLE CENERI LEGGERE PRODOTTE DAL TVR</p>					
<p>Adenia Ambientale di Pulitico Servizi S.p.A. Via dell'Artigianato, 37/B - 57121 - LIVORNO</p>		<p>Commissa Nr. Anno</p>			
<p>EMAPS</p>		<p>ALLEGATO N°3</p>			
<p>Disegno Nr. Titolo</p>		<p>PLANIMETRIA DELLE AREE INTERESSATE DAL SERVIZIO</p>		<p>Tavola Nr. 1</p>	
<p>Scala 1:1000</p>		<p>1:500</p>			

La Versione di questo disegno non è valida se non è accompagnata da tutti i file di qualità di distribuzione e tutti i file di qualità di stampa. Sono vietate le ristampe e le modifiche senza permesso scritto dalla EMAPS.