
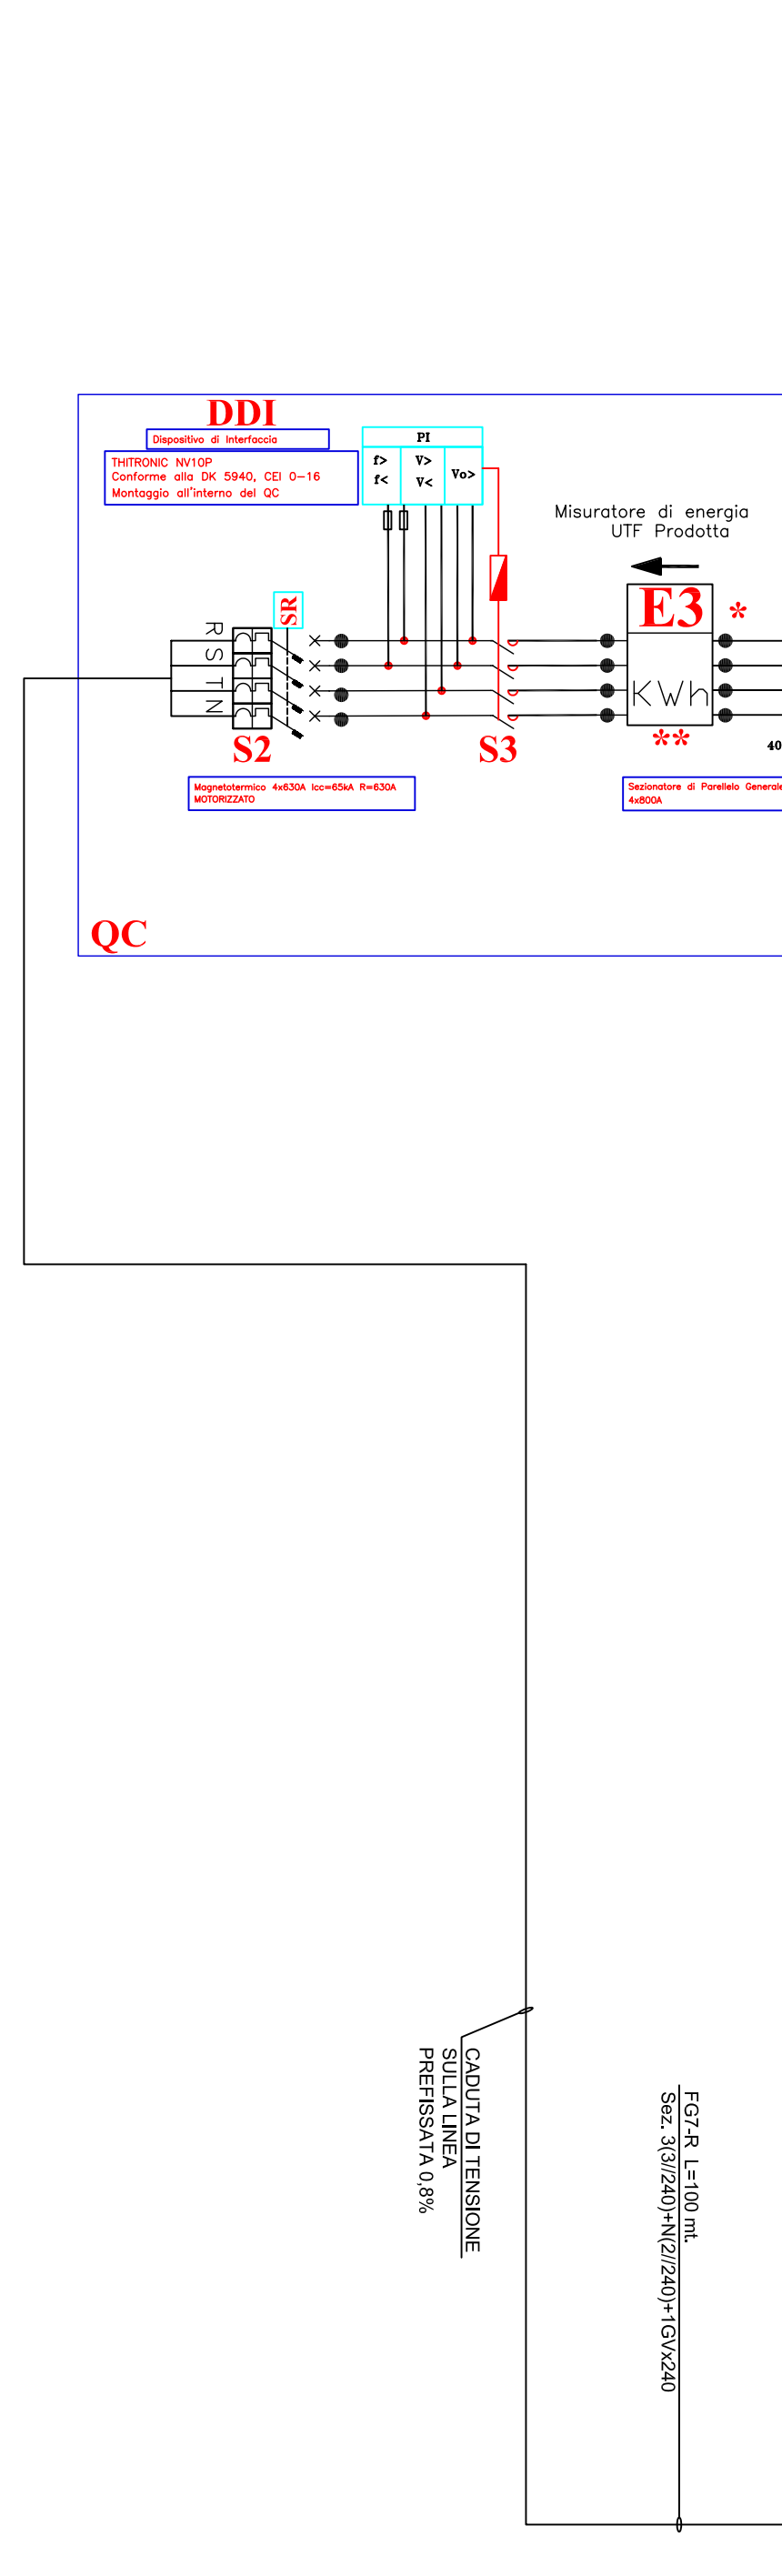
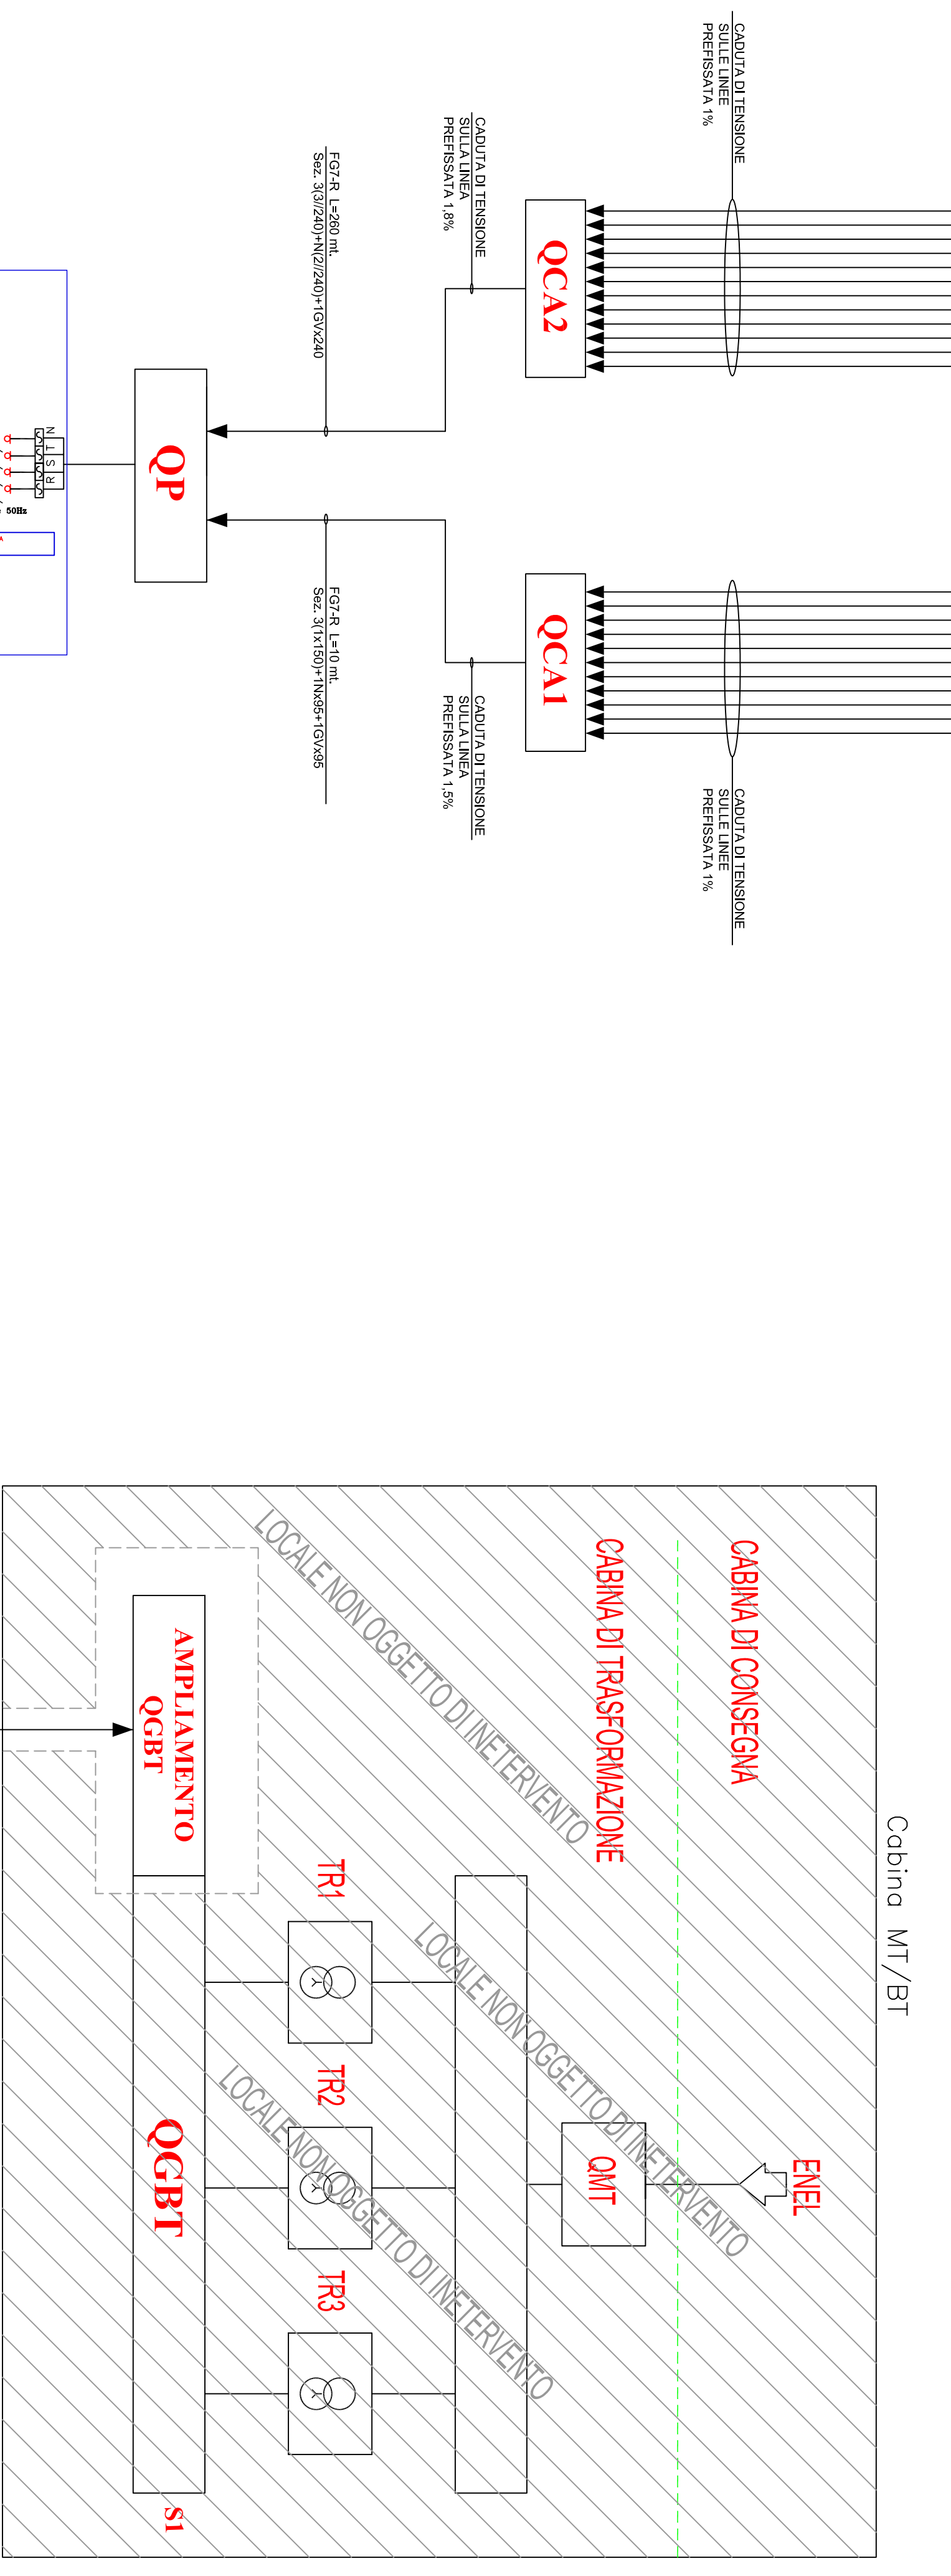


# SCHEMA A BLOCCHI

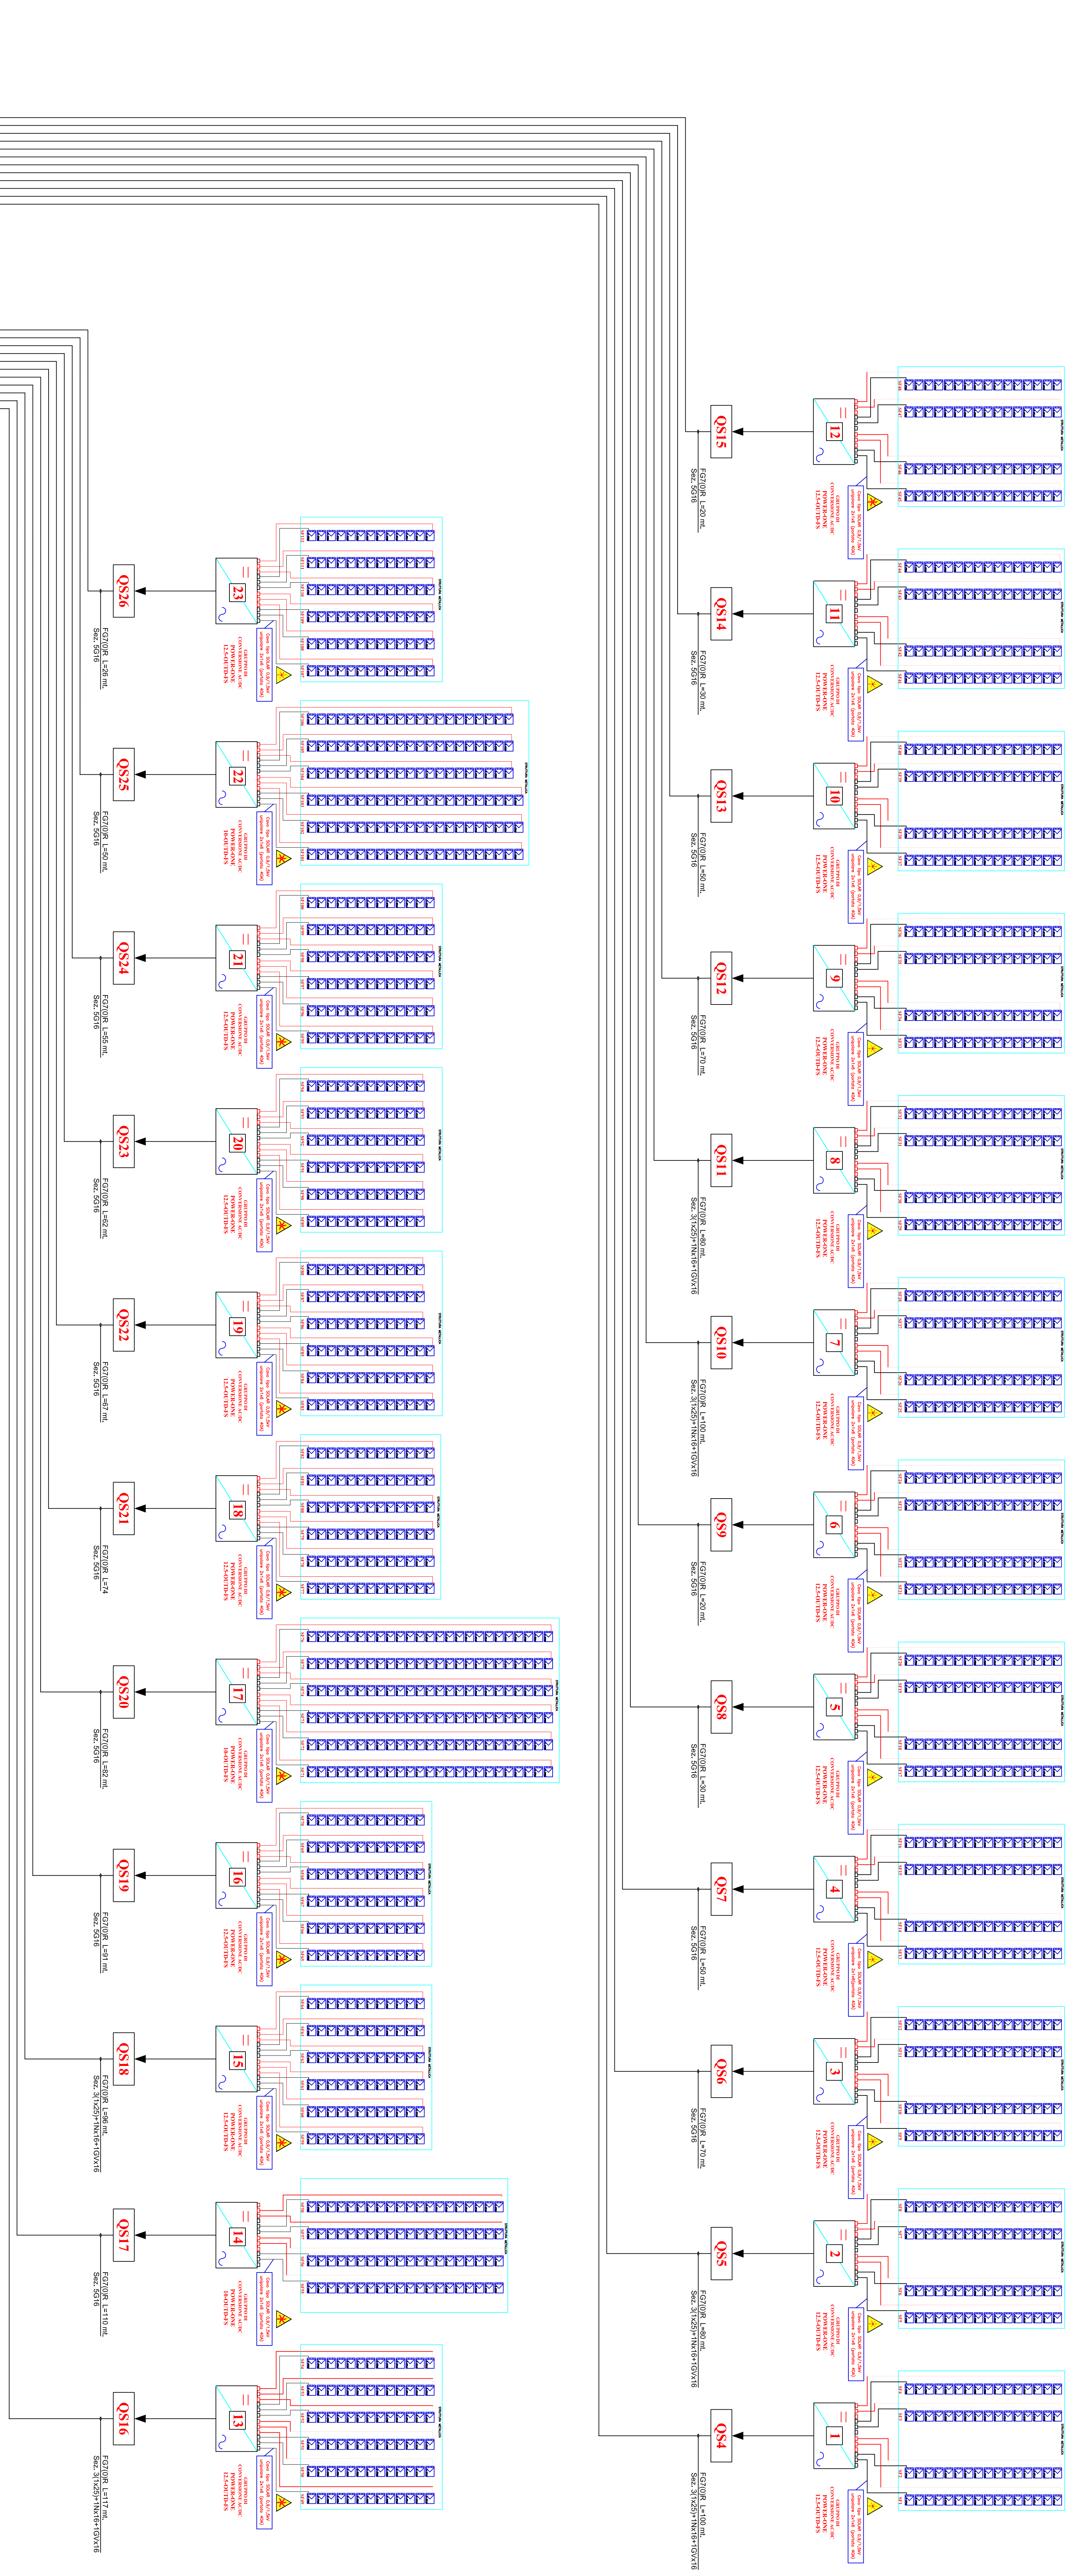

DESCRIZIONE QUADRI	
QMT - Quadro elettrico MT protezione (cabina)	
OCGBT - Quadro elettrico generale bassa tensione	
AMPLIAMENTO OCGBT - Quadro elettrico generale bassa tensione	
QP - Quadro di parafulmine	
OCAT1 - Quadro impianto TV1	
OCAT2 - Quadro impianto TV2	
OCAT3 - Quadro elettrico Inverter 1	
OCAT4 - Quadro elettrico Inverter 2	
OCAT5 - Quadro elettrico Inverter 3	
OCAT6 - Quadro elettrico Inverter 4	
OCAT7 - Quadro elettrico Inverter 5	
OCAT8 - Quadro elettrico Inverter 6	
OCAT9 - Quadro elettrico Inverter 7	
OCAT10 - Quadro elettrico Inverter 8	
OCAT11 - Quadro elettrico Inverter 9	
OCAT12 - Quadro elettrico Inverter 10	
OCAT13 - Quadro elettrico Inverter 11	
OCAT14 - Quadro elettrico Inverter 12	
OCAT15 - Quadro elettrico Inverter 13	
OCAT16 - Quadro elettrico Inverter 14	
OCAT17 - Quadro elettrico Inverter 15	
OCAT18 - Quadro elettrico Inverter 16	
OCAT19 - Quadro elettrico Inverter 17	
OCAT20 - Quadro elettrico Inverter 18	
OCAT21 - Quadro elettrico Inverter 19	
OCAT22 - Quadro elettrico Inverter 20	
OCAT23 - Quadro elettrico Inverter 21	
OCAT24 - Quadro elettrico Inverter 22	
OCAT25 - Quadro elettrico Inverter 23	

<b>INVERTER</b> NUMERAZIONE INVERTER	
Riferimento unificatore di Rete V-580V-3F+N+T • Rete bassa tensione corrente continua D.C.*	
<b>SIMBOLI OSA E DESCRIZIONE TIPO RETE</b>	
Collegamenti elettrici:	
Studio Tecnico: <b>Bernardo Cerrri</b>	
Studio Tecnico CASANI Progettazione di IMPIANTI	
Rev. N°: 1 Data: 24.06.10	Descrizione:
Rev. N°: 05 Data:	Descrizione:
Oggetto: <b>PROGETTO ESECUTIVO PER REALIZZAZIONE DI N. 2 IMPIANTI FOTOVOLTAICI</b>	
Azienda: <b>A.A.M.P.S.</b> Azienda Ambrosiana di Pubblici Servizi S.p.A. Via G. Bardi, 15 - 57121 - LIVORNO	Ufficio Tecnico: Via dell'Industria, 32 - 57100 - LIVORNO
Commessa N°: 944333	Foglio N°: 5
Disegno N°: 94433005	Scala:

Il presente schema è stato elaborato in conformità con le norme vigenti in materia di sicurezza elettrica e di protezione delle persone e dei beni. Il progettista si assume la responsabilità della correttezza e dell'accuratezza del presente schema.