




PLANIMETRIA CIRCOLAZIONE STRADALE INTERNA AREA PICCHIANTI
 scala 1:1.000

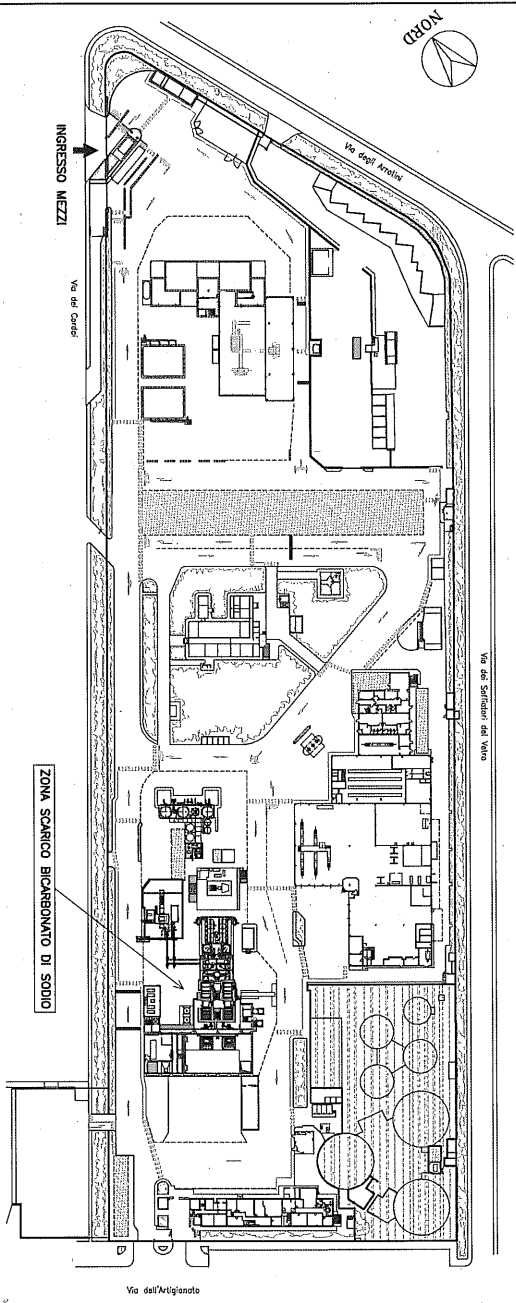

PARTICOLARE ZONA DI SCARICO BICARBONATO DI SODIO
 scala 1:500

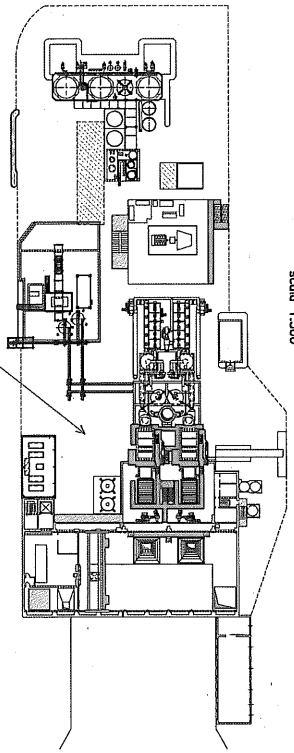

PARTICOLARE FLANGIA DI SCARICO
 scala 1:5

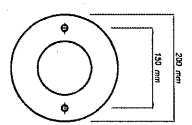

