


Vasca V6(C5)
 Vasca C4
 Vasca C3
 Vasca C2
 Vasca P5(C1)

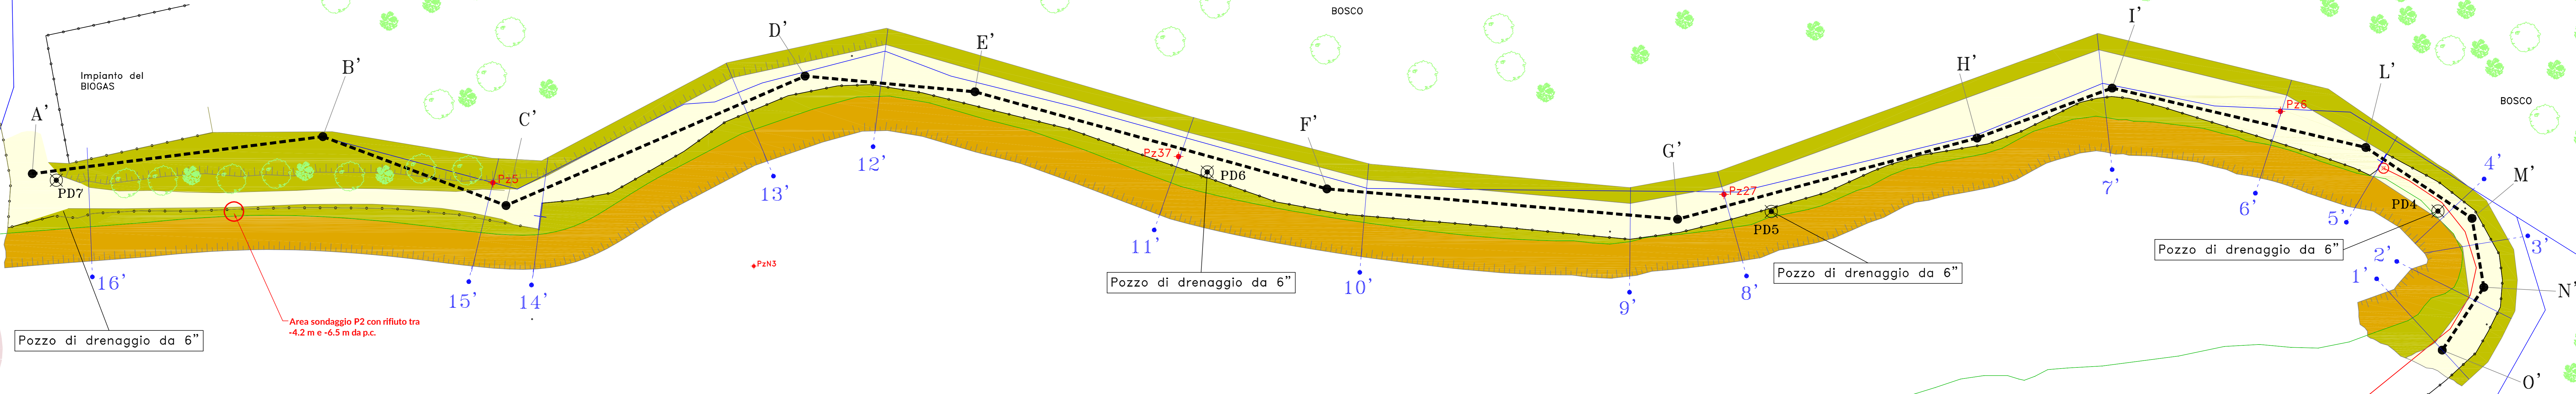

Pozzo di drenaggio da 6"

Area sondaggio P2 con rifiuto tra -4.2 m e -6.5 m da p.c.

Pozzo di drenaggio da 6"

Pozzo di drenaggio da 6"

Pozzo di drenaggio da 6"



Il limite dei rifiuti e arginature, lungo questo versante, segue convenzionalmente quota 50m slm con riferimento alle indicazioni del progetto "Interventi urgenti di completamento del risanamento....Pian dei Pinoli"-Ottobre 2000

NAMPS

Azienda Ambientale di Pubblico Servizio S.p.A.
 LIVORNO
 DISCARICA DI VALLIN DELL'AQUILA

INTERVENTI DI MESSA IN SICUREZZA PERMANENTE
 E DI BONIFICA ai sensi del D.M. 471/99
 RIELABORATO ED AGGIORNATO
 ai sensi del D.Lgs. 152/06 PARTE QUARTA TITOLO V

INTERVENTI DI BONIFICA
 LOTTO 1

PROGETTO ESECUTIVO DIAFRAMMI

STRALCIO 2 - PIAN DEI PINOLI
 STRALCIO 3 -VALLIN DELL'AQUILA - TRATTO A-Y

2 - RELAZIONE TECNICA

PIAN DEI PINOLI
 PLANIMETRIA GENERALE



LEGENDA:

	Tracciato dei diaframmi
	Sezioni di progetto
	Vasca P3
	Vasca di raccolta
	Vasca C5
	Pozzetto raccolta perdite percolato
	Rete di drenaggio per fughe
	Confine dei rifiuti
	Linea di confine
	Recinzione
	Discarica o presenza di rifiuti
	Terreno vegetale
	Area disponibile per il transito (ottenuto dal rilievo delle sezioni di progetto)
	Pozzi di drenaggio da 6 pollici

TAV. 2/A	SCALA 1:500	DATA Settembre 2018
ALLEGATO A: 06-IG-17-T-PE-REL-v.2.0	DISEGNO N. -	ARCHIVIO N. -