

Sez A1


sopraelevazione spess. 0.4 m (± 5%)

Sez A2


regolarizzazione senza sopraelevazione


Sez A3


regolarizzazione senza sopraelevazione

Sez A4


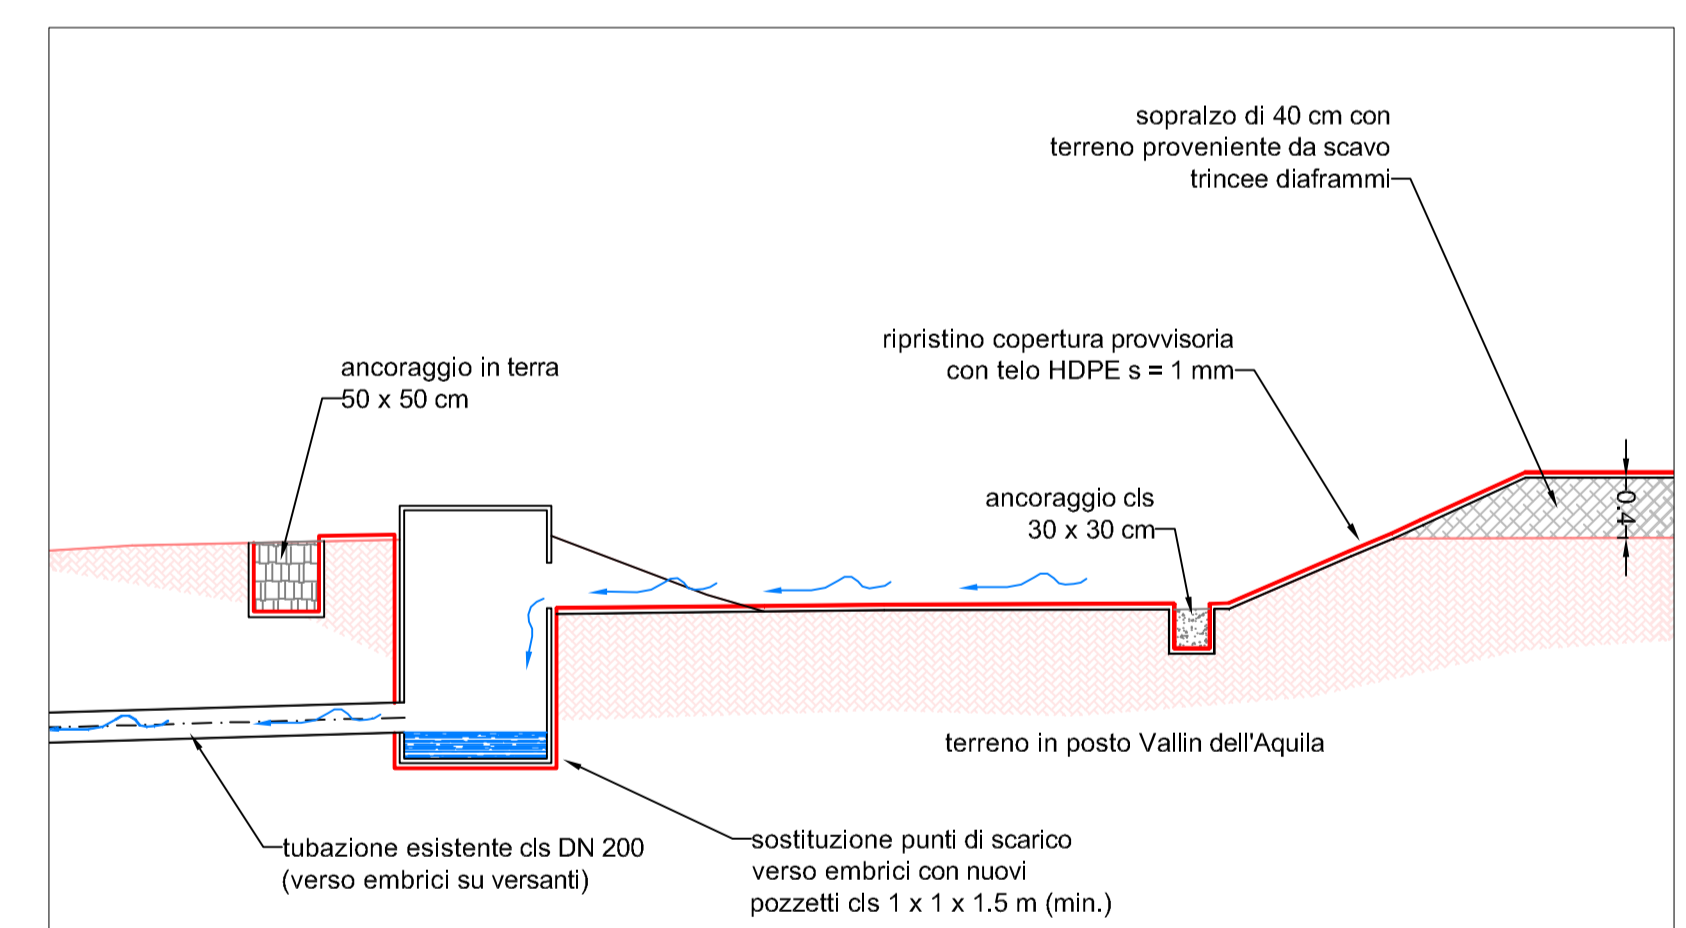

Azienda Ambientale di Pubblico Servizio S.p.A.
LIVORNO
DISCARICA DI VALLIN DELL'AQUILA

INTERVENTI DI MESSA IN SICUREZZA PERMANENTE
E DI BONIFICA ai sensi del D.M. 471/99
RIELABORATO ED AGGIORNATO
ai sensi del D.Lgs. 152/06 PARTE QUARTA TITOLO V

INTERVENTI DI BONIFICA
LOTTO 1

PROGETTO ESECUTIVO DIAFRAMMI

STRALCIO 2 - PIAN DEI PINOLI
STRALCIO 3 - VALLIN DELL'AQUILA - TRATTO A-Y

2 - RELAZIONE TECNICA

GESTIONE TERRENI DI SCAVO
PLANIMETRIA GENERALE



TAV. 11	SCALA 1:500	DATA Settembre 2018
ALLEGATO A: 06-IG-17-T-PE-REL-v.2.0	DISEGNO N. -	ARCHIVIO N. -