



T-AB

PROGRESSIVE	0.00	0.00	0.00	0.00	0.00	0.00	0.00	0.00	0.00	0.00
PARZIALI	0.00	0.00	0.00	0.00	0.00	0.00	0.00	0.00	0.00	0.00
QUOTE	0.00	0.00	0.00	0.00	0.00	0.00	0.00	0.00	0.00	0.00

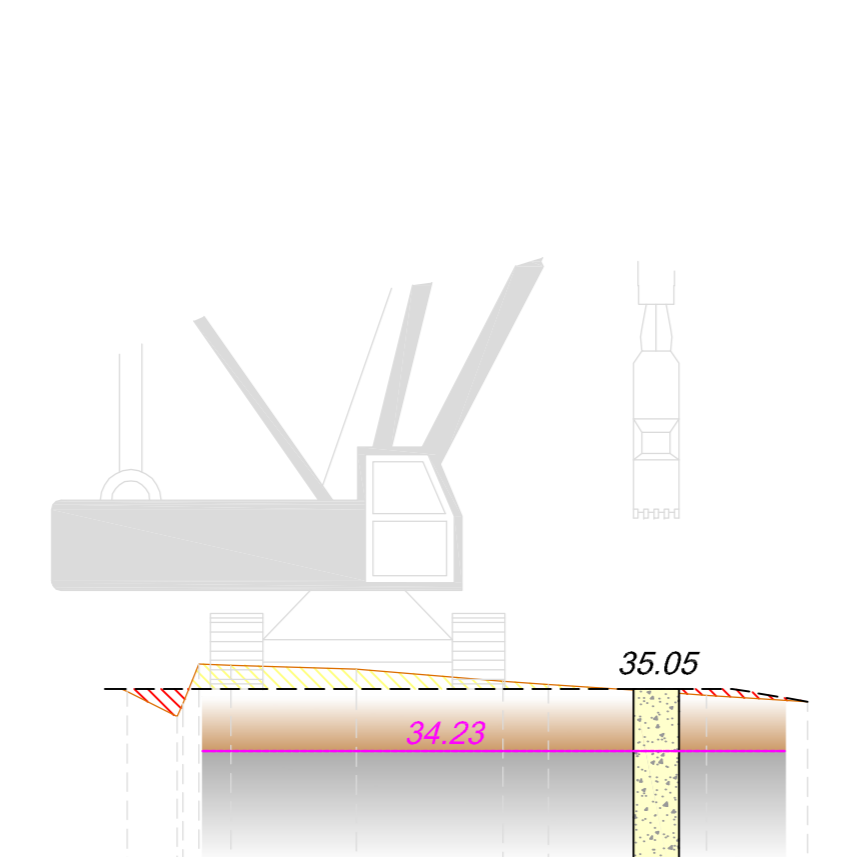


T-BC

PROGRESSIVE	0.00	0.00	0.00	0.00	0.00	0.00	0.00	0.00	0.00	0.00
PARZIALI	0.00	0.00	0.00	0.00	0.00	0.00	0.00	0.00	0.00	0.00
QUOTE	0.00	0.00	0.00	0.00	0.00	0.00	0.00	0.00	0.00	0.00

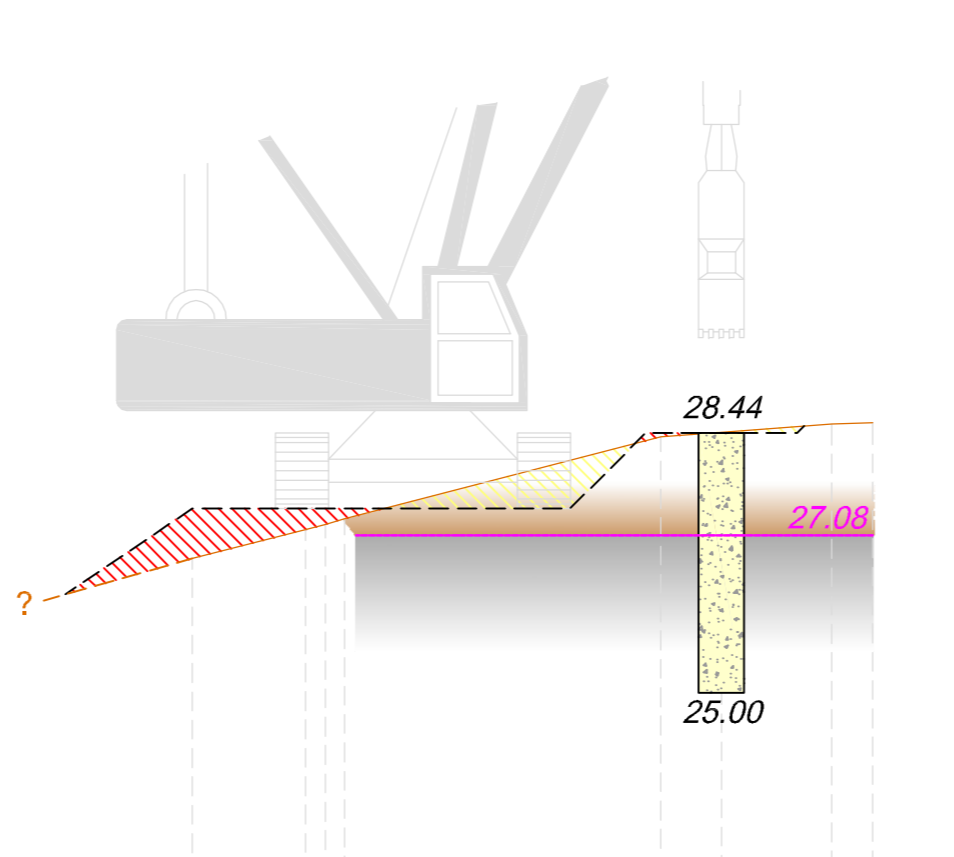


T-EF1

PROGRESSIVE	0.00	0.00	0.00	0.00	0.00	0.00	0.00	0.00	0.00	0.00
PARZIALI	0.00	0.00	0.00	0.00	0.00	0.00	0.00	0.00	0.00	0.00
QUOTE	0.00	0.00	0.00	0.00	0.00	0.00	0.00	0.00	0.00	0.00

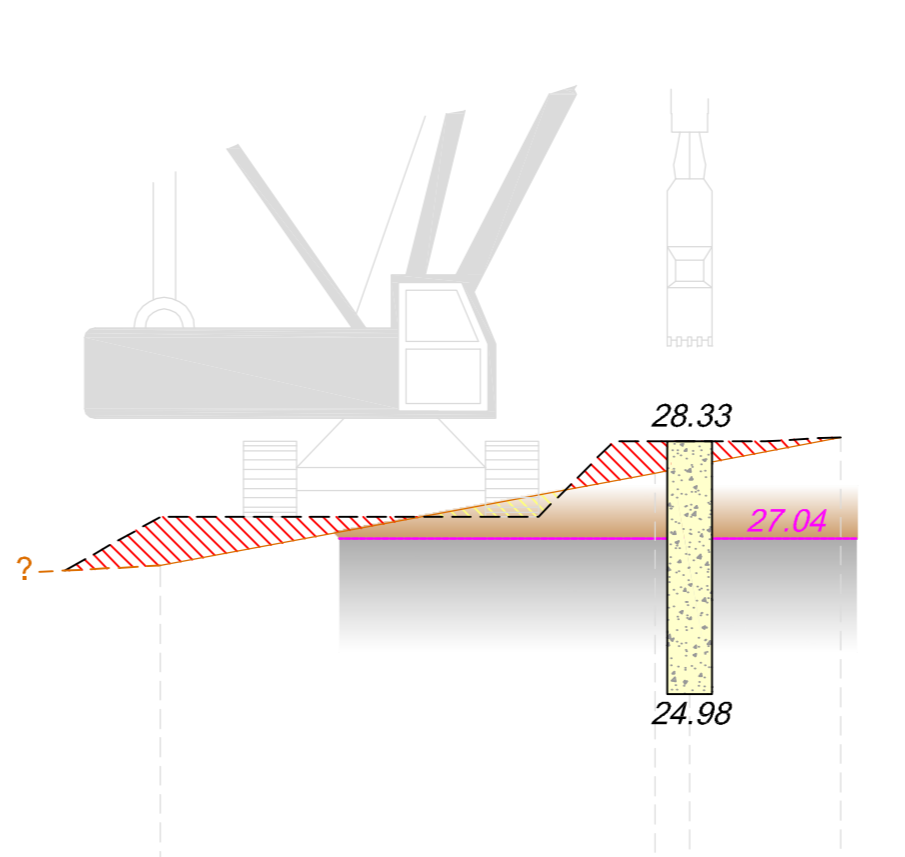


T-EF2

PROGRESSIVE	0.00	0.00	0.00	0.00	0.00	0.00	0.00	0.00	0.00	0.00
PARZIALI	0.00	0.00	0.00	0.00	0.00	0.00	0.00	0.00	0.00	0.00
QUOTE	0.00	0.00	0.00	0.00	0.00	0.00	0.00	0.00	0.00	0.00

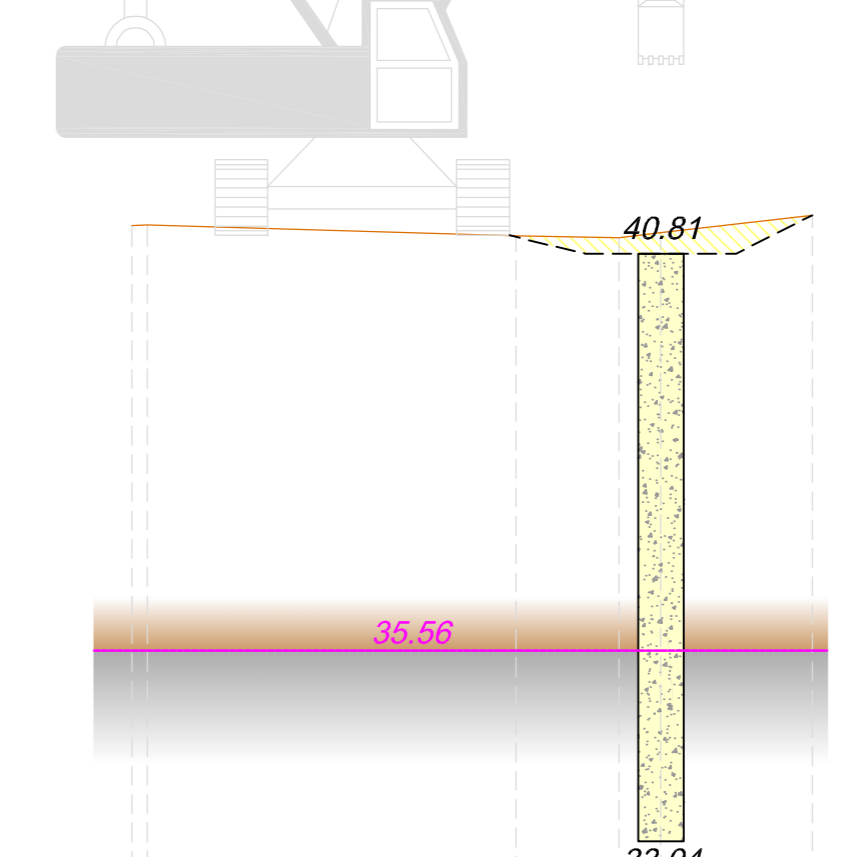


T-EF3

PROGRESSIVE	0.00	0.00	0.00	0.00	0.00	0.00	0.00	0.00	0.00	0.00
PARZIALI	0.00	0.00	0.00	0.00	0.00	0.00	0.00	0.00	0.00	0.00
QUOTE	0.00	0.00	0.00	0.00	0.00	0.00	0.00	0.00	0.00	0.00

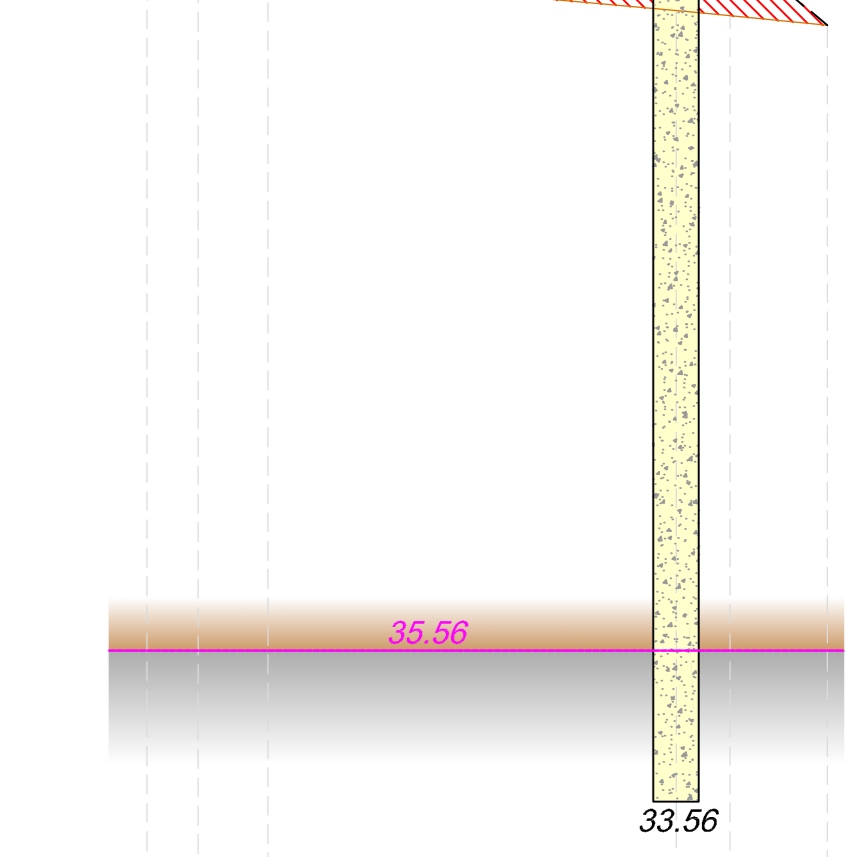


T-FG

PROGRESSIVE	0.00	0.00	0.00	0.00	0.00	0.00	0.00	0.00	0.00	0.00
PARZIALI	0.00	0.00	0.00	0.00	0.00	0.00	0.00	0.00	0.00	0.00
QUOTE	0.00	0.00	0.00	0.00	0.00	0.00	0.00	0.00	0.00	0.00

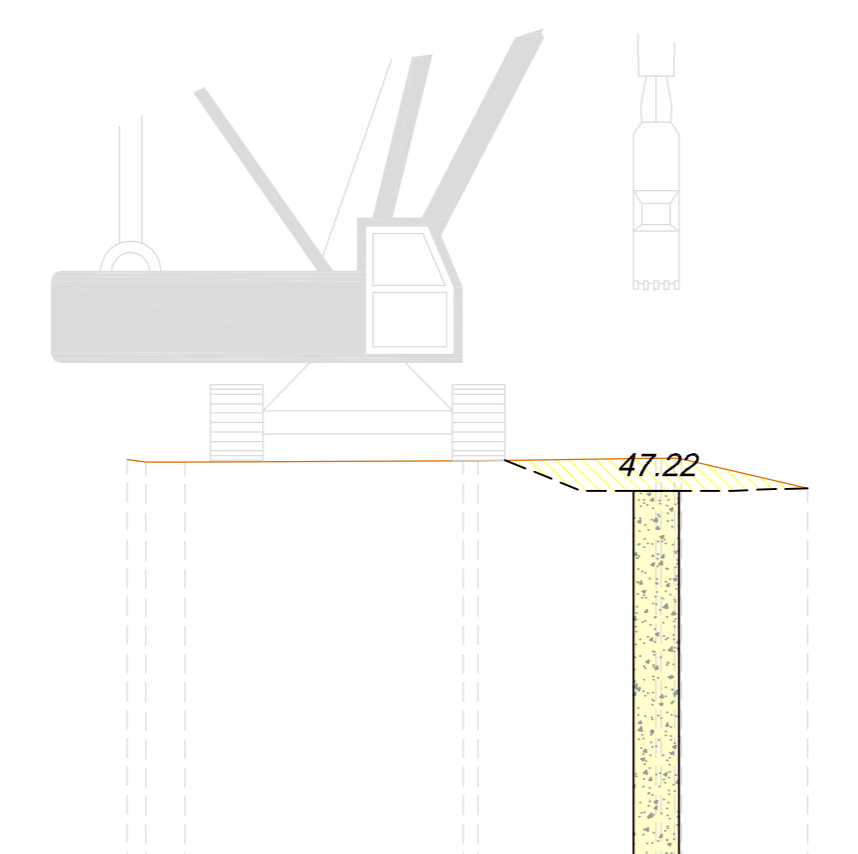


T-GH

PROGRESSIVE	0.00	0.00	0.00	0.00	0.00	0.00	0.00	0.00	0.00	0.00
PARZIALI	0.00	0.00	0.00	0.00	0.00	0.00	0.00	0.00	0.00	0.00
QUOTE	0.00	0.00	0.00	0.00	0.00	0.00	0.00	0.00	0.00	0.00

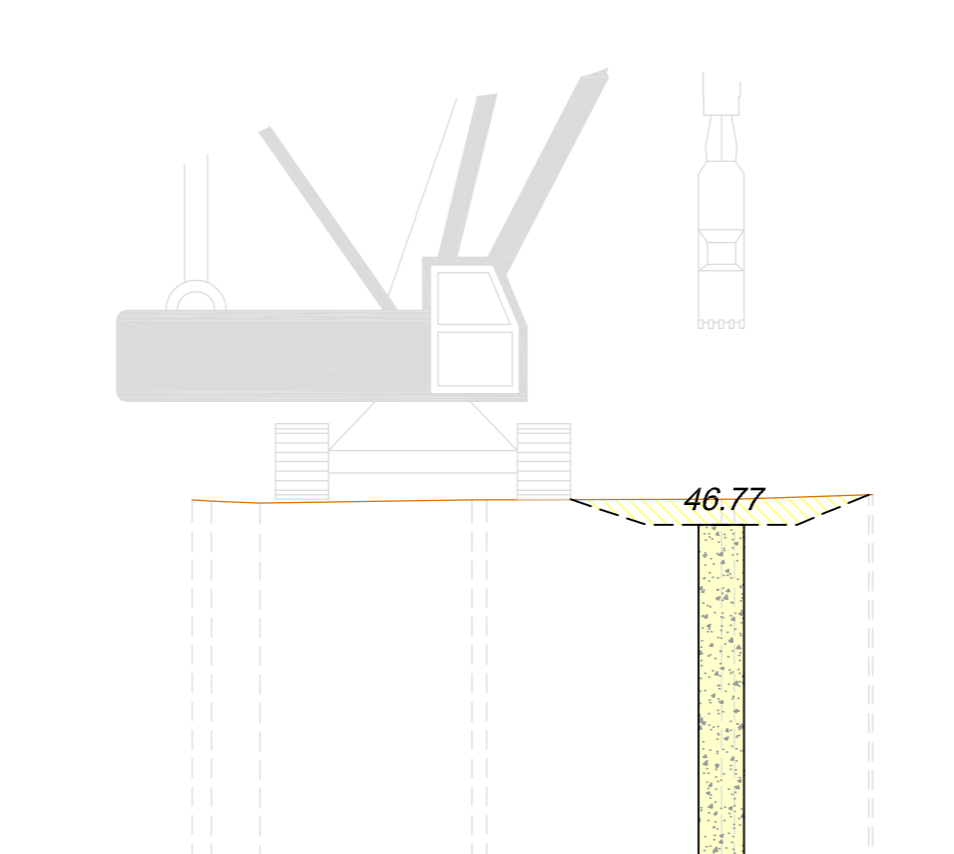


T-IJ

PROGRESSIVE	0.00	0.00	0.00	0.00	0.00	0.00	0.00	0.00	0.00	0.00
PARZIALI	0.00	0.00	0.00	0.00	0.00	0.00	0.00	0.00	0.00	0.00
QUOTE	0.00	0.00	0.00	0.00	0.00	0.00	0.00	0.00	0.00	0.00

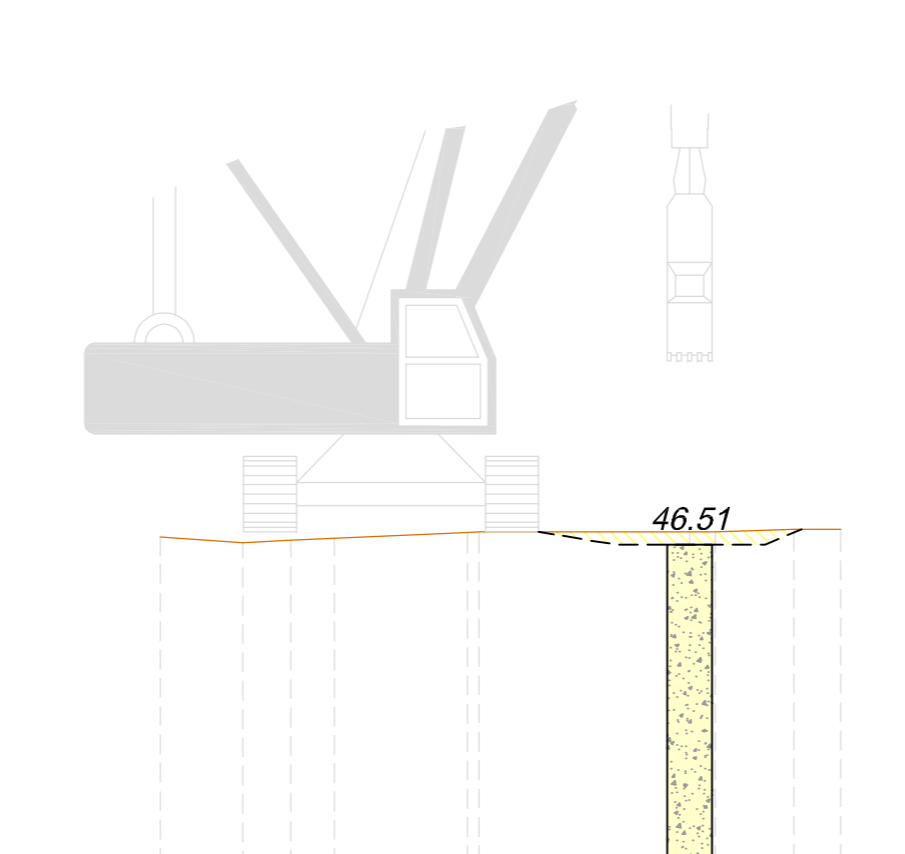


T-JK

PROGRESSIVE	0.00	0.00	0.00	0.00	0.00	0.00	0.00	0.00	0.00	0.00
PARZIALI	0.00	0.00	0.00	0.00	0.00	0.00	0.00	0.00	0.00	0.00
QUOTE	0.00	0.00	0.00	0.00	0.00	0.00	0.00	0.00	0.00	0.00

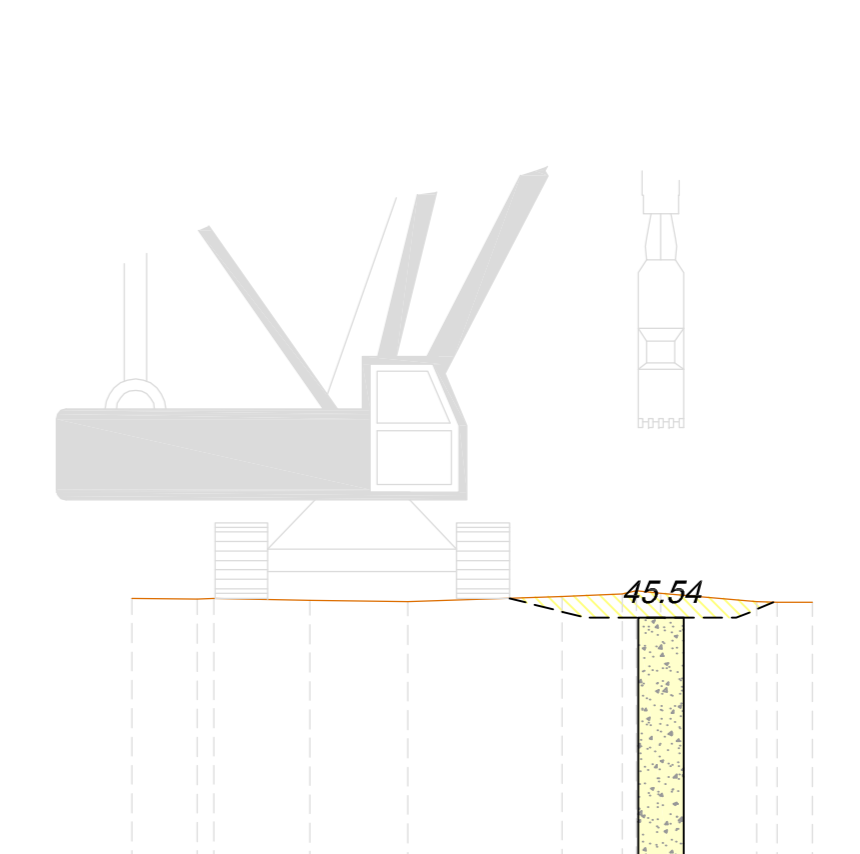


T-KL

PROGRESSIVE	0.00	0.00	0.00	0.00	0.00	0.00	0.00	0.00	0.00	0.00
PARZIALI	0.00	0.00	0.00	0.00	0.00	0.00	0.00	0.00	0.00	0.00
QUOTE	0.00	0.00	0.00	0.00	0.00	0.00	0.00	0.00	0.00	0.00

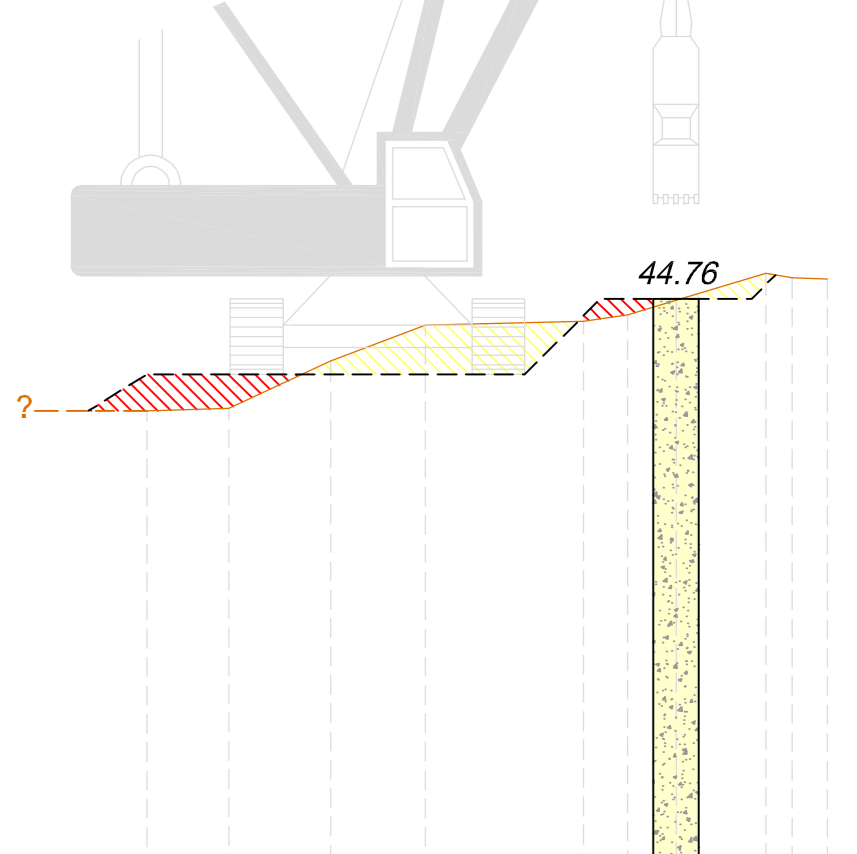


T-LM

PROGRESSIVE	0.00	0.00	0.00	0.00	0.00	0.00	0.00	0.00	0.00	0.00
PARZIALI	0.00	0.00	0.00	0.00	0.00	0.00	0.00	0.00	0.00	0.00
QUOTE	0.00	0.00	0.00	0.00	0.00	0.00	0.00	0.00	0.00	0.00

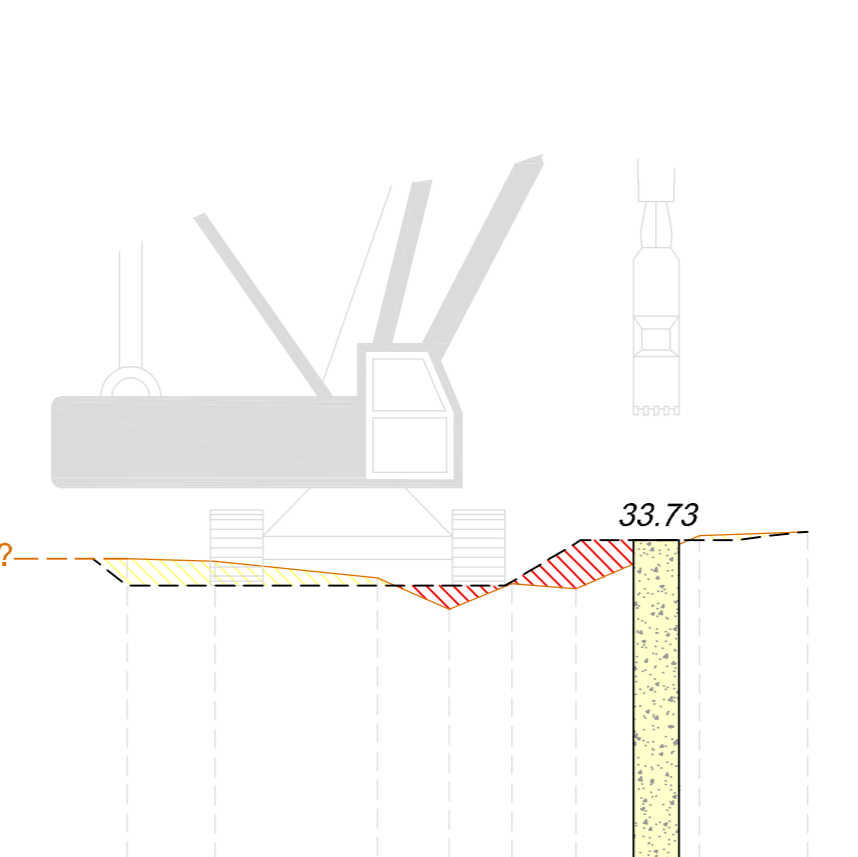


T-OP

PROGRESSIVE	0.00	0.00	0.00	0.00	0.00	0.00	0.00	0.00	0.00	0.00
PARZIALI	0.00	0.00	0.00	0.00	0.00	0.00	0.00	0.00	0.00	0.00
QUOTE	0.00	0.00	0.00	0.00	0.00	0.00	0.00	0.00	0.00	0.00

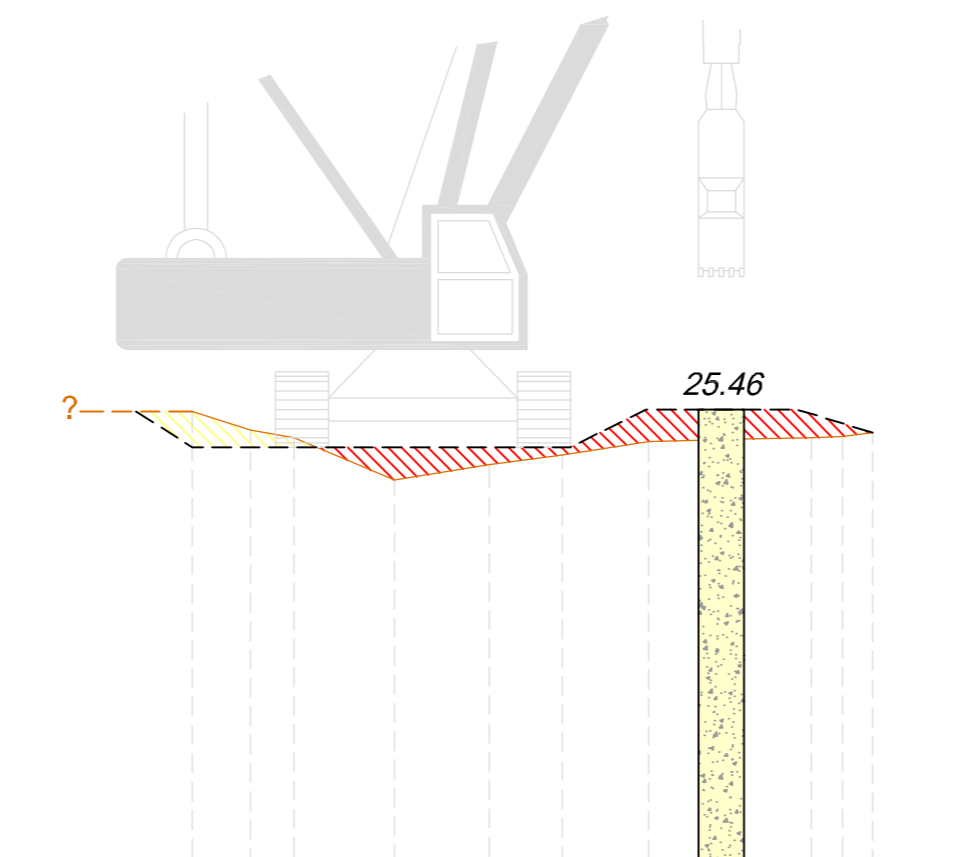


T-PQ

PROGRESSIVE	0.00	0.00	0.00	0.00	0.00	0.00	0.00	0.00	0.00	0.00
PARZIALI	0.00	0.00	0.00	0.00	0.00	0.00	0.00	0.00	0.00	0.00
QUOTE	0.00	0.00	0.00	0.00	0.00	0.00	0.00	0.00	0.00	0.00

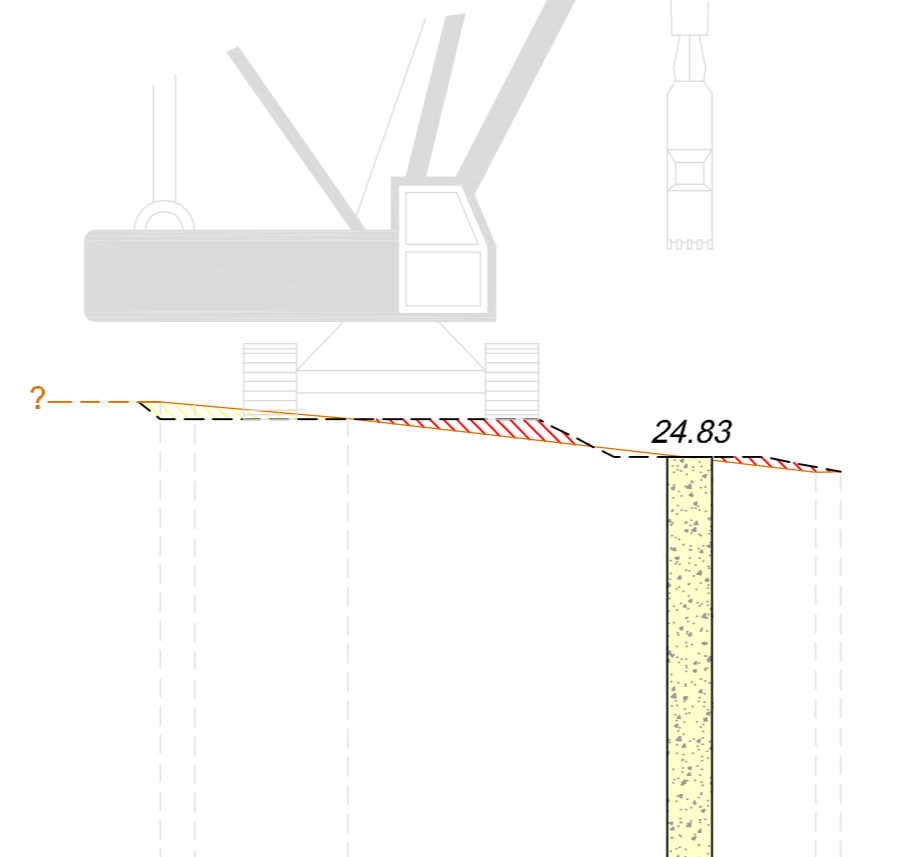


T-ST

PROGRESSIVE	0.00	0.00	0.00	0.00	0.00	0.00	0.00	0.00	0.00	0.00
PARZIALI	0.00	0.00	0.00	0.00	0.00	0.00	0.00	0.00	0.00	0.00
QUOTE	0.00	0.00	0.00	0.00	0.00	0.00	0.00	0.00	0.00	0.00

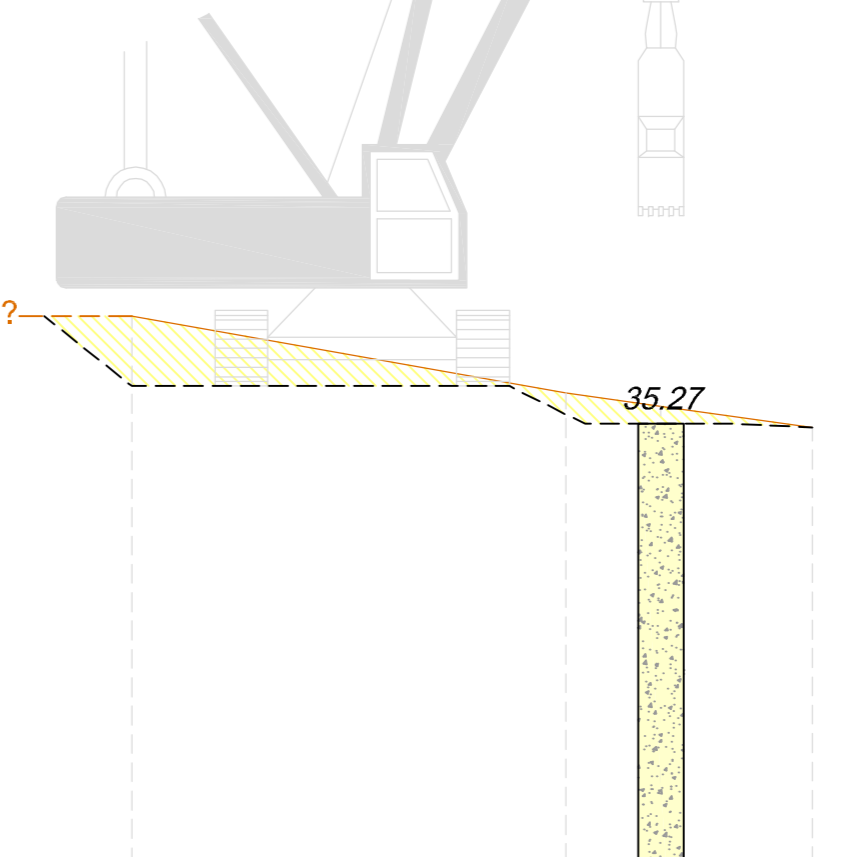

T-TU

PROGRESSIVE	0.00	0.00	0.00	0.00	0.00	0.00	0.00	0.00	0.00	0.00
PARZIALI	0.00	0.00	0.00	0.00	0.00	0.00	0.00	0.00	0.00	0.00
QUOTE	0.00	0.00	0.00	0.00	0.00	0.00	0.00	0.00	0.00	0.00

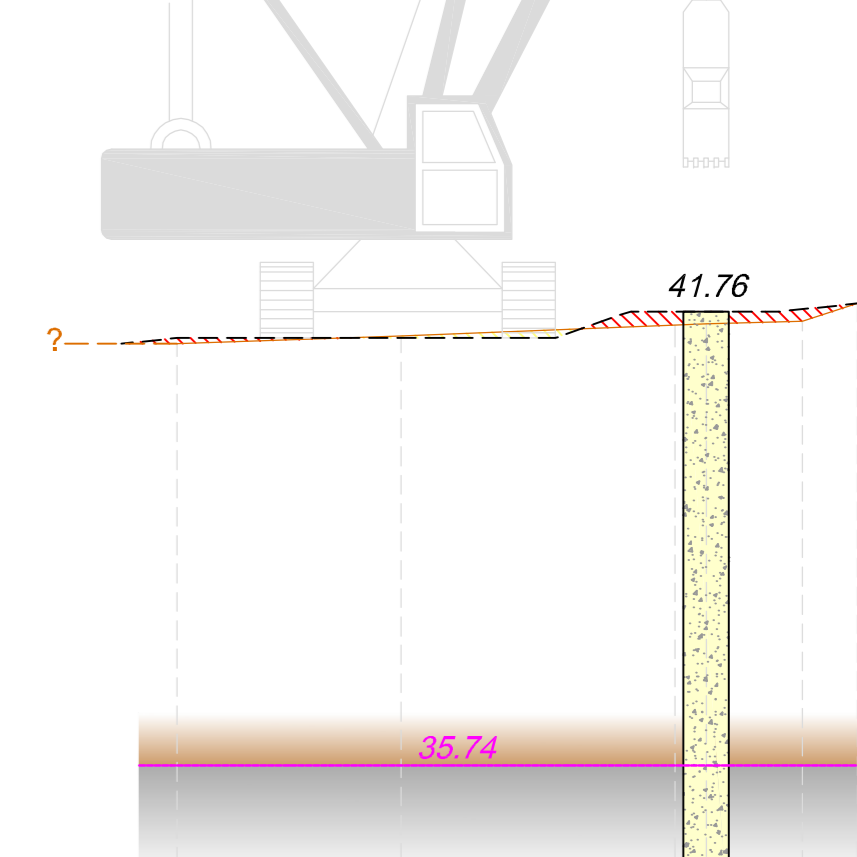

T-WX

PROGRESSIVE	0.00	0.00	0.00	0.00	0.00	0.00	0.00	0.00	0.00	0.00
PARZIALI	0.00	0.00	0.00	0.00	0.00	0.00	0.00	0.00	0.00	0.00
QUOTE	0.00	0.00	0.00	0.00	0.00	0.00	0.00	0.00	0.00	0.00



Azienda Ambientale di Pubblico Servizio S.p.A.

LIVORNO

DISCARICA DI VALLIN DELL'AQUILA

INTERVENTI DI MESSA IN SICUREZZA PERMANENTE
E DI BONIFICA ai sensi del D.M. 471/99
RIELABORATO ED AGGIORNATO
ai sensi del D.Lgs. 152/06 PARTE QUARTA TITOLO V

INTERVENTI DI BONIFICA
LOTTO 1

PROGETTO ESECUTIVO DIAFRAMMI

STRALCIO 2 - PIAN DEI PINOLI
STRALCIO 3 - VALLIN DELL'AQUILA - TRATTO A-Y

2 - RELAZIONE TECNICA

VALLIN DELL'AQUILA
SEZIONI TRASVERSALI



TAV. 5	SCALA SCALA 1 : 100	DATA Aprile 2019
ALLEGATO A: 06-IG-17-T-PE-REL-v.3.0	DISEGNO N. -	ARCHIVIO N. -