



Certificazione
sistema di gestione
ISO 9001
Per la qualità
ISO 14001
Ambientale
BS OHSAS 18001
Per la salute e sicurezza sul lavoro



A.Am.P.S. S.p.A.

Via dell'Artigianato 39b 57121, Livorno


FASCICOLO TECNICO DESCRITTIVO
**PER LA VENDITA DELLE ATTREZZATURE DELL'IMPIANTO DI
PRESELEZIONE DEI RIFIUTI URBANI INDIFFERENZIATI**

ALLEGATO 1
LAYOUT IMPIANTO DI PRESELEZIONE DEI R.U.I.

Maggio 2020

IL RUP

Fabio CECCHI

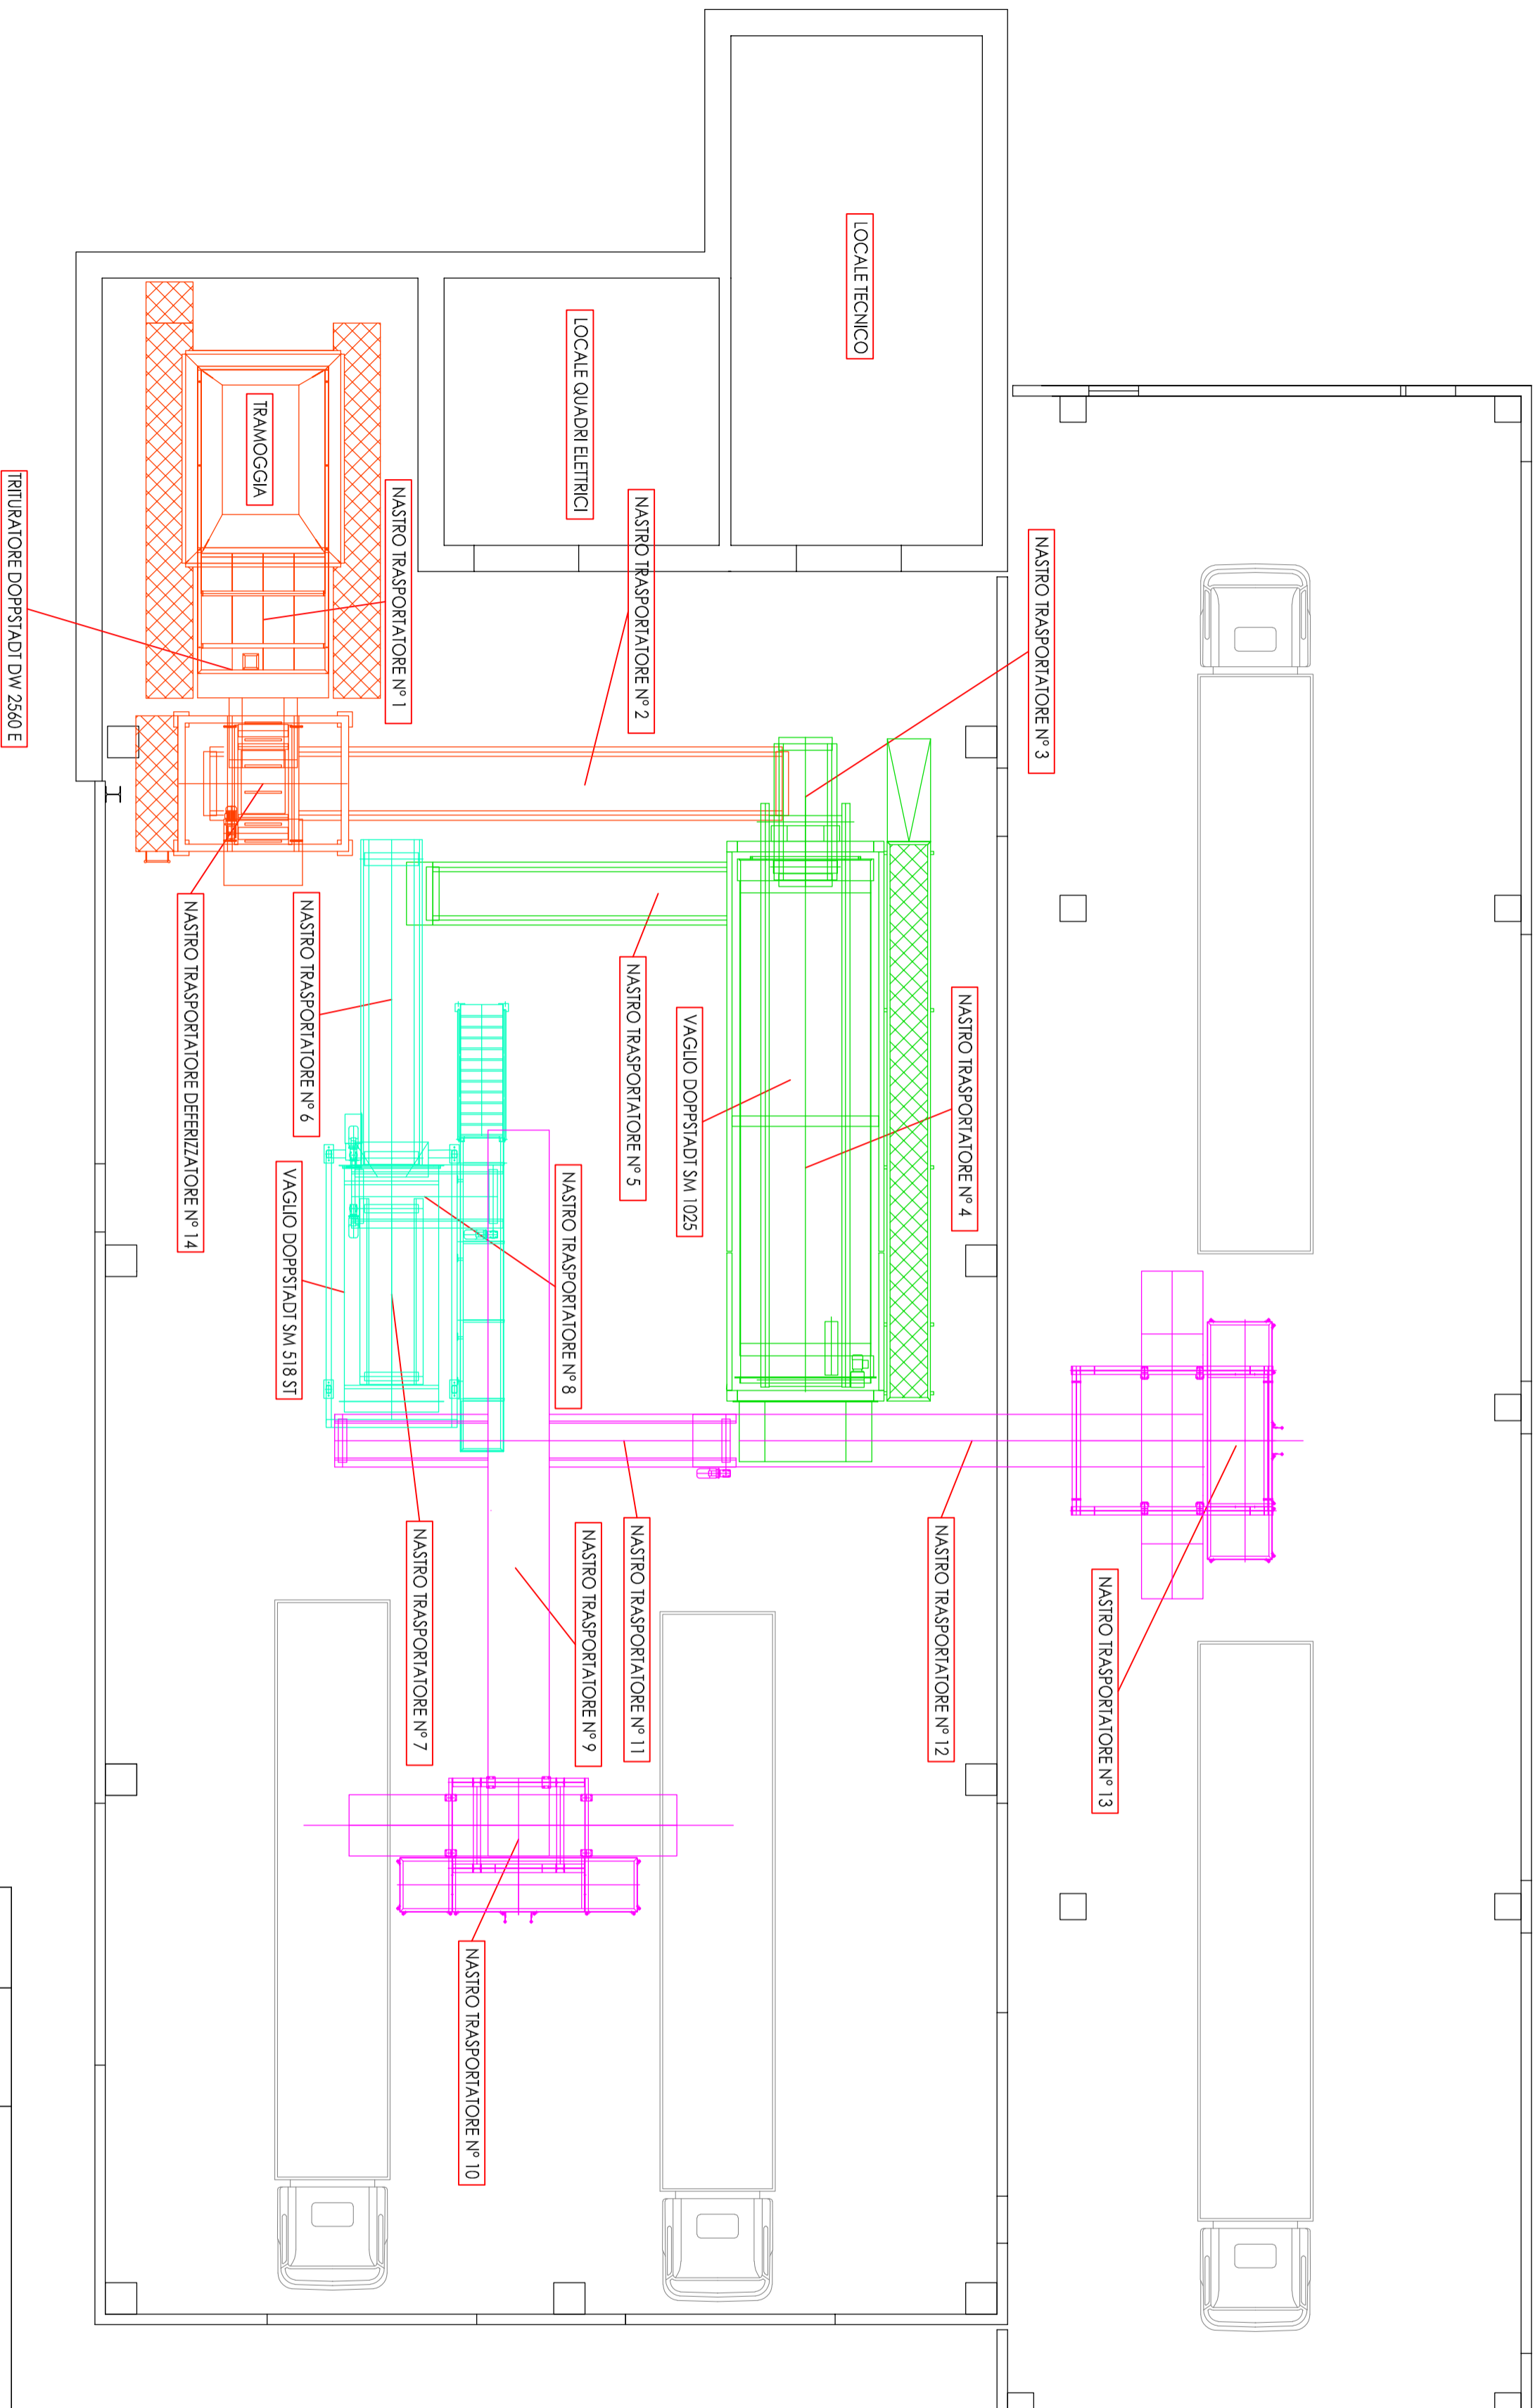

LOTTO 1 - SEZIONE DI TRITURAZIONE
LOTTO 2 - SEZIONE DI VAGLIATURA GROSSOLANA
LOTTO 3 - SEZIONE DI VAGLIATURA FINE
LOTTO 4 - SEZIONE DI CARICAMENTO

0	25.03.20	EMISSIONE	VC	DR	FC
Rev. Nr.	Data	Descrizione	Preparato	Verificato	Approvato



Azienda Ambientale di Pubblico Servizio S.p.A.
Via dell'Artigianato, 39/B - 57121 - LIVORNO

Commissa Nr. **155992** Anno **2020**

Disegno Nr. **155952-01**

Titolo **LAY OUT IMPIANTO**

Tavola Nr. **1** Scala **1:100**

Oggetto:
IMPIANTO DI SELEZIONE DEI RIFIUTI URBANI INDIFFERENZIATI

Al norma di legge il presente disegno non potrà essere riprodotto né consegnato a terzi né utilizzato per scopi diversi da quello di destinazione senza l'autorizzazione scritta di questa azienda che ne declina la proprietà.