



Azienda Ambientale di Pubblico Servizio S.p.A.

LIVORNO

DISCARICA DI VALLIN DELL'AQUILA

INTERVENTI DI MESSA IN SICUREZZA PERMANENTE
E DI BONIFICA ai sensi del D.M. 471/99
RIELABORATO ED AGGIORNATO
ai sensi del D.Lgs. 152/06 PARTE QUARTA TITOLO V

INTERVENTI DI BONIFICA
LOTTO 1

PROGETTO ESECUTIVO DIAFRAMMI

STRALCIO 2 - PIAN DEI PINOLI
STRALCIO 3 - VALLIN DELL'AQUILA - TRATTO A-Y

2 - RELAZIONE TECNICA





VALLIN DELL'AQUILA
PROFILO LONGITUDINALE
STERRI/RIPORTI



Sez.	Dist. (m)	Area (mq)	Vol. (mc)	Sez.	Dist. (m)	Area (mq)	Vol. (mc)
T-AB	17.7	1.6	16.8	T-AB	17.7	3.8	43.4
T-BC	49.9	0.3	42.4	T-BC	49.9	1.1	54.9
T-EF1	49.9	1.4	94.8	T-EF1	49.9	1.1	34.9
T-EF2	41.6	2.4	49.9	T-EF2	41.6	0.3	25.0
T-EF3	19.6	0.0	32.3	T-EF3	19.6	0.9	8.8
T-FG	34.8	3.3	57.4	T-FG	34.8	0.0	19.1
T-GH	21.8	0.0	0.0	T-GH	21.8	1.1	22.9
T-IJ	12.1	0.0	0.0	T-IJ	12.1	1.0	9.1
T-JK	46.7	0.0	0.0	T-JK	46.7	0.5	30.4
T-KL	37.0	0.0	20.4	T-KL	37.0	0.8	48.1
T-LM	50.7	1.1	53.2	T-LM	50.7	1.8	71.0
T-OP	34.5	1.0	53.5	T-OP	34.5	1.0	27.6
T-PQ	60.3	2.1	81.4	T-PQ	60.3	0.6	27.1
T-ST	36.4	0.6	10.9	T-ST	36.4	0.3	72.8
T-TU	70.4	0.0	21.1	T-TU	70.4	3.7	137.3
T-WX	0.6	0.0	0.0	T-WX	70.4	0.2	17.3

Vol. riparto (mc) 534.2

Vol. sterro (mc) 632.3

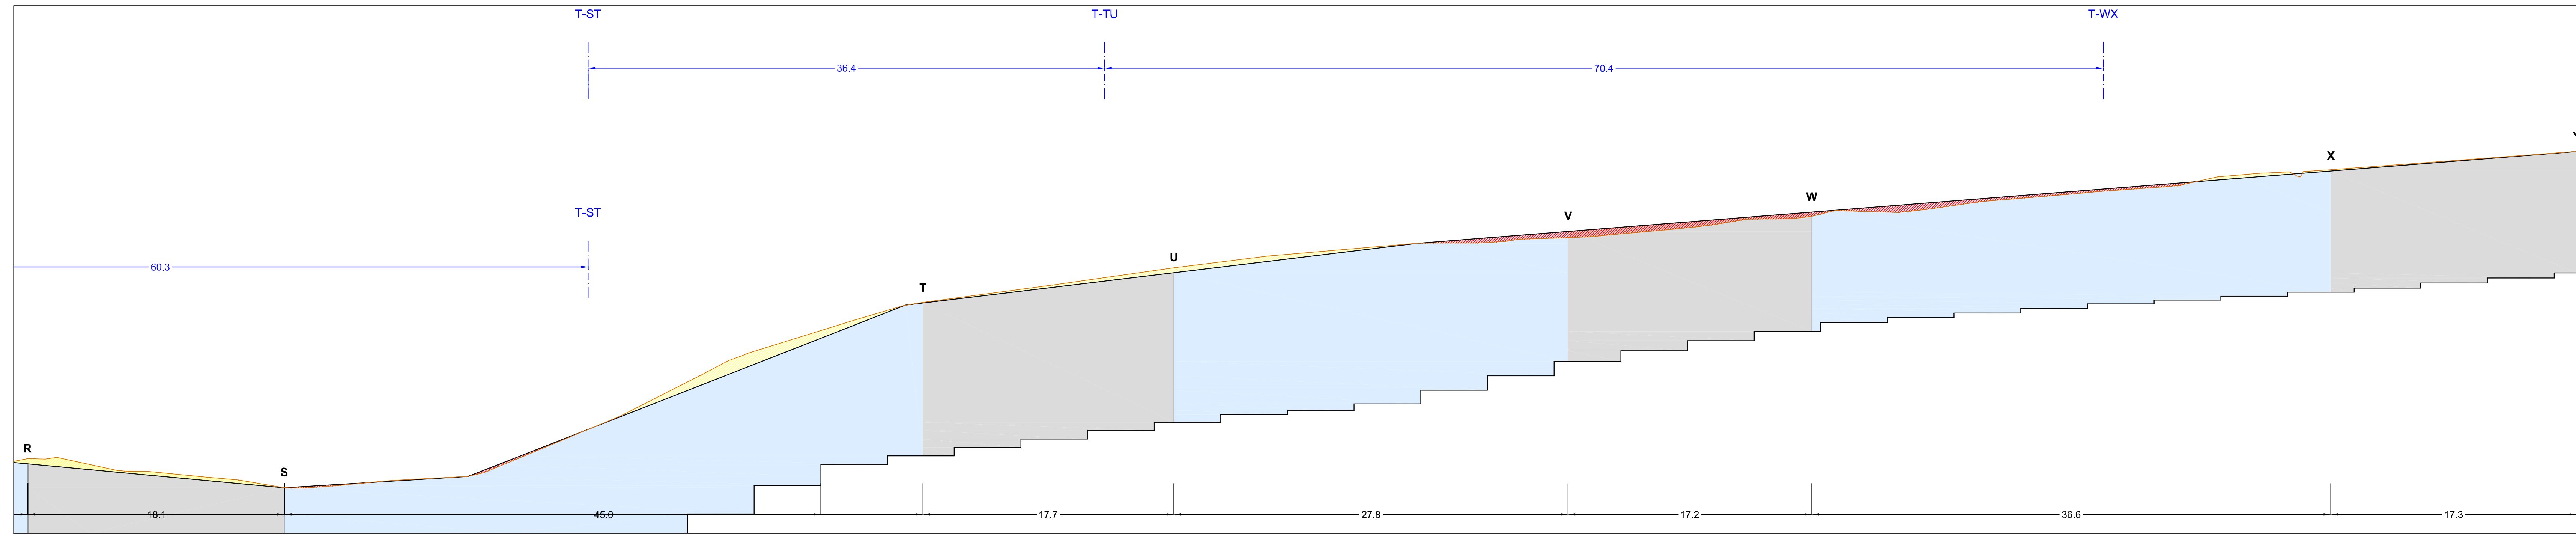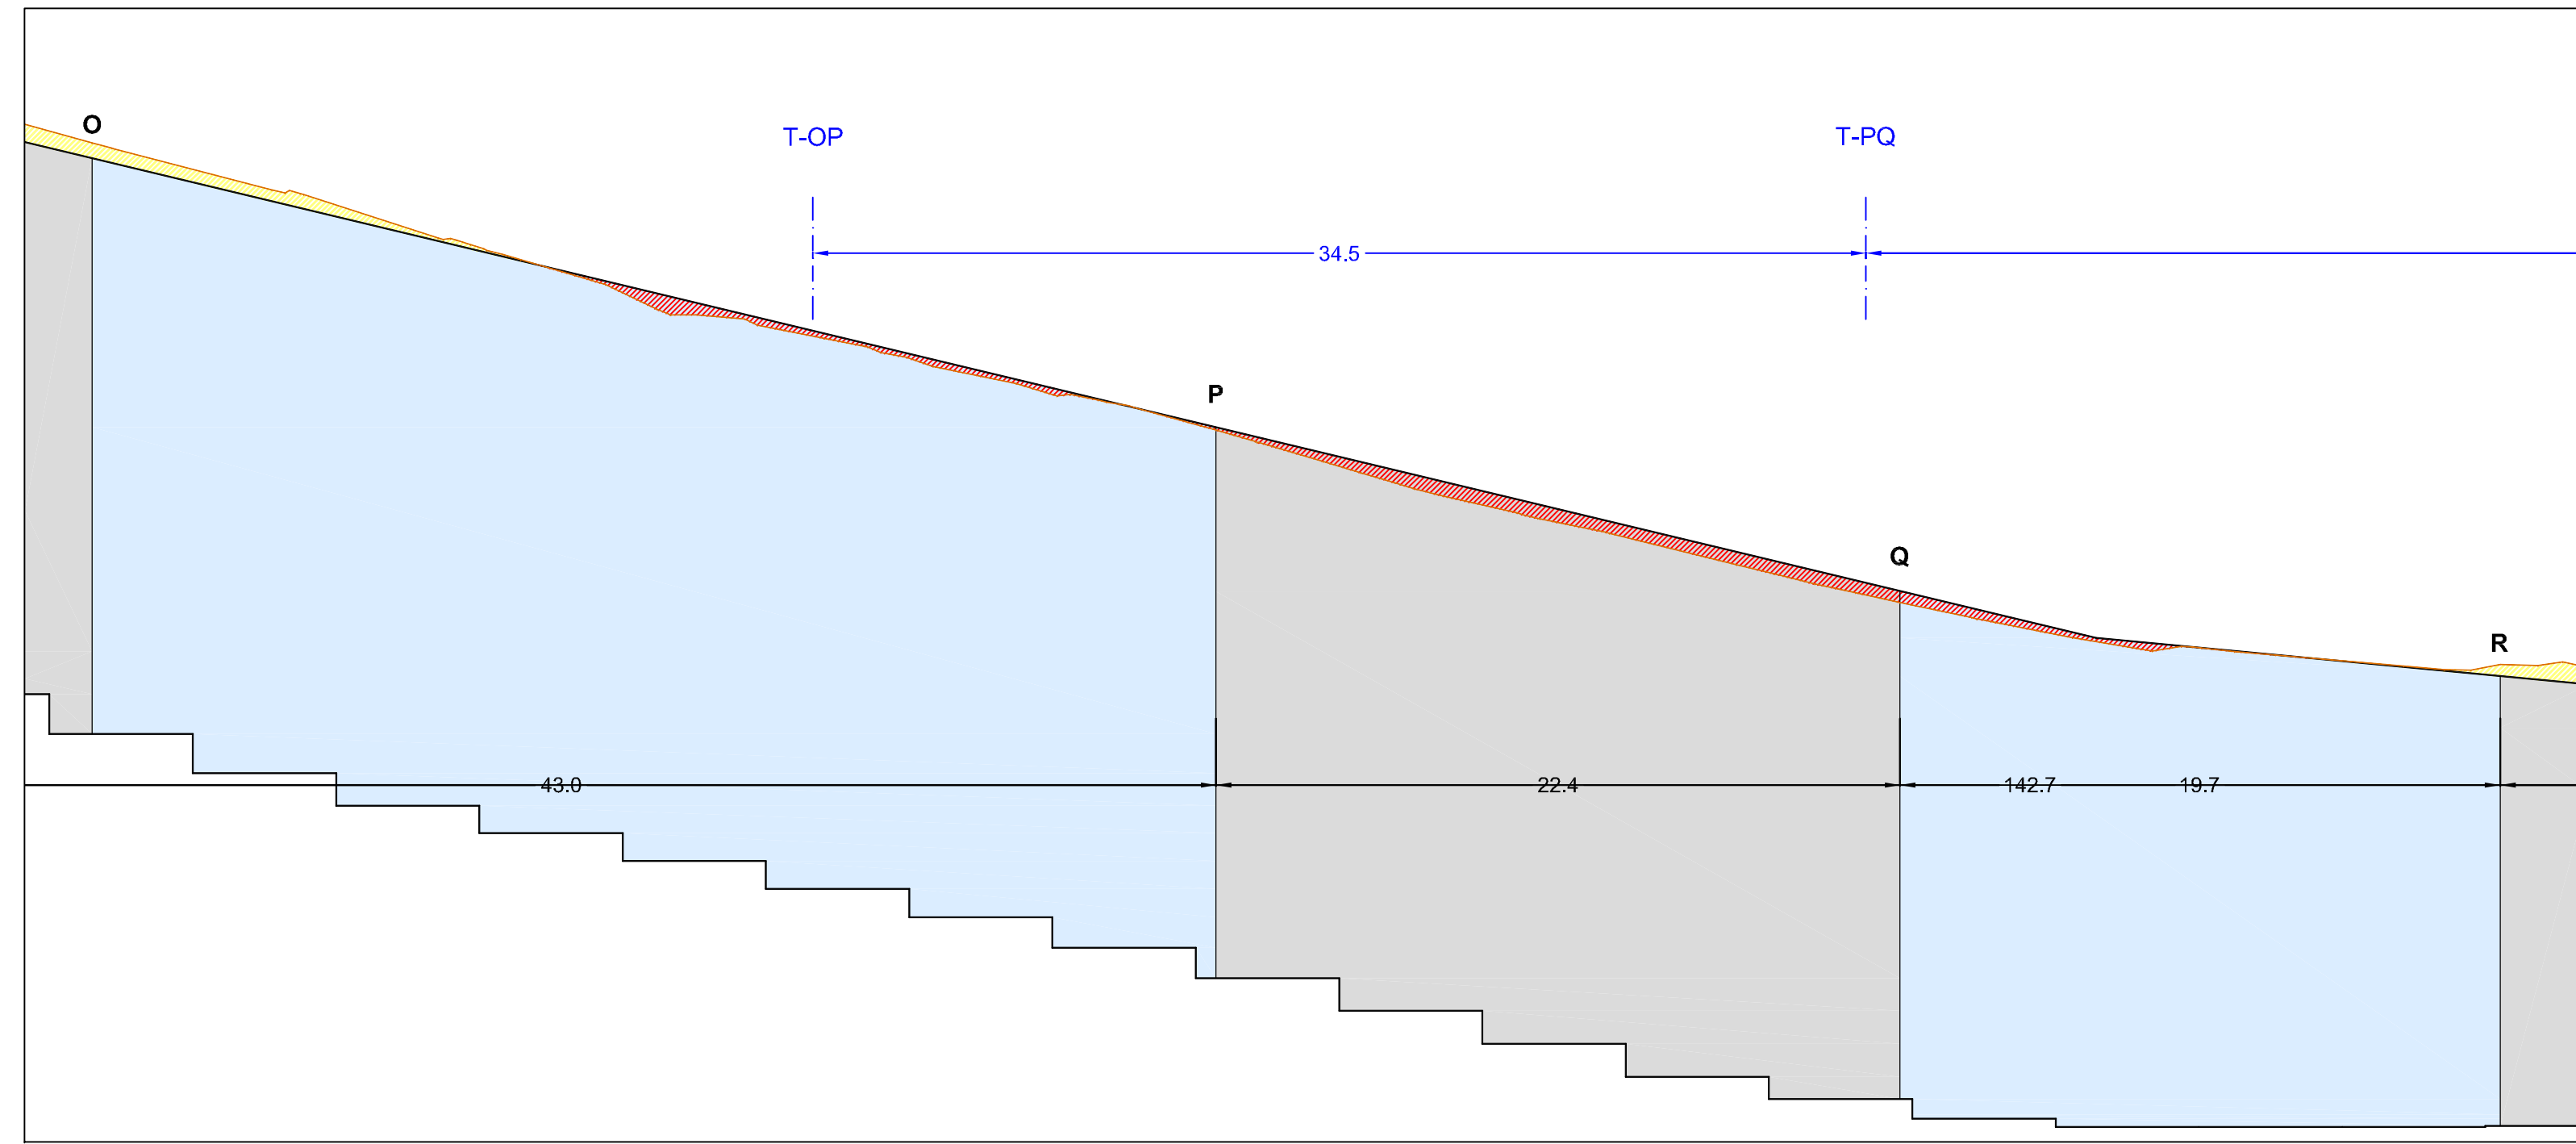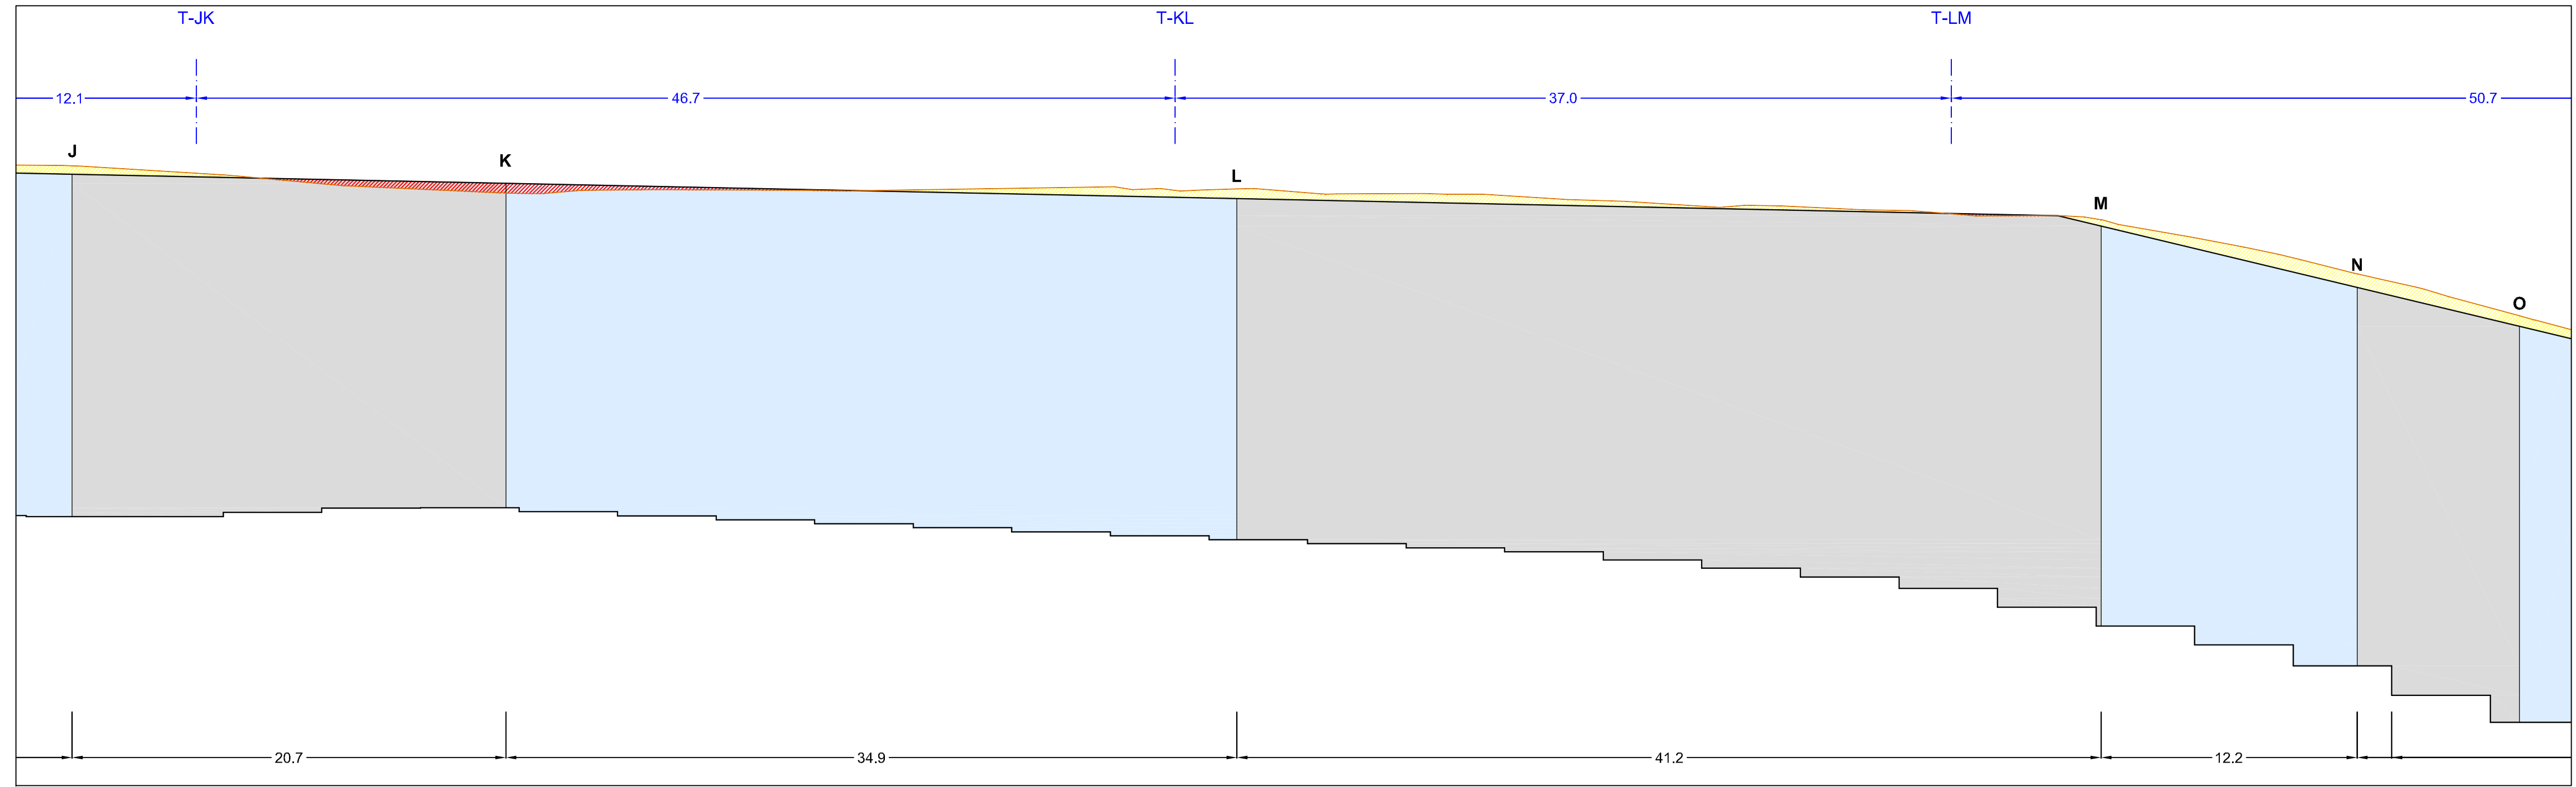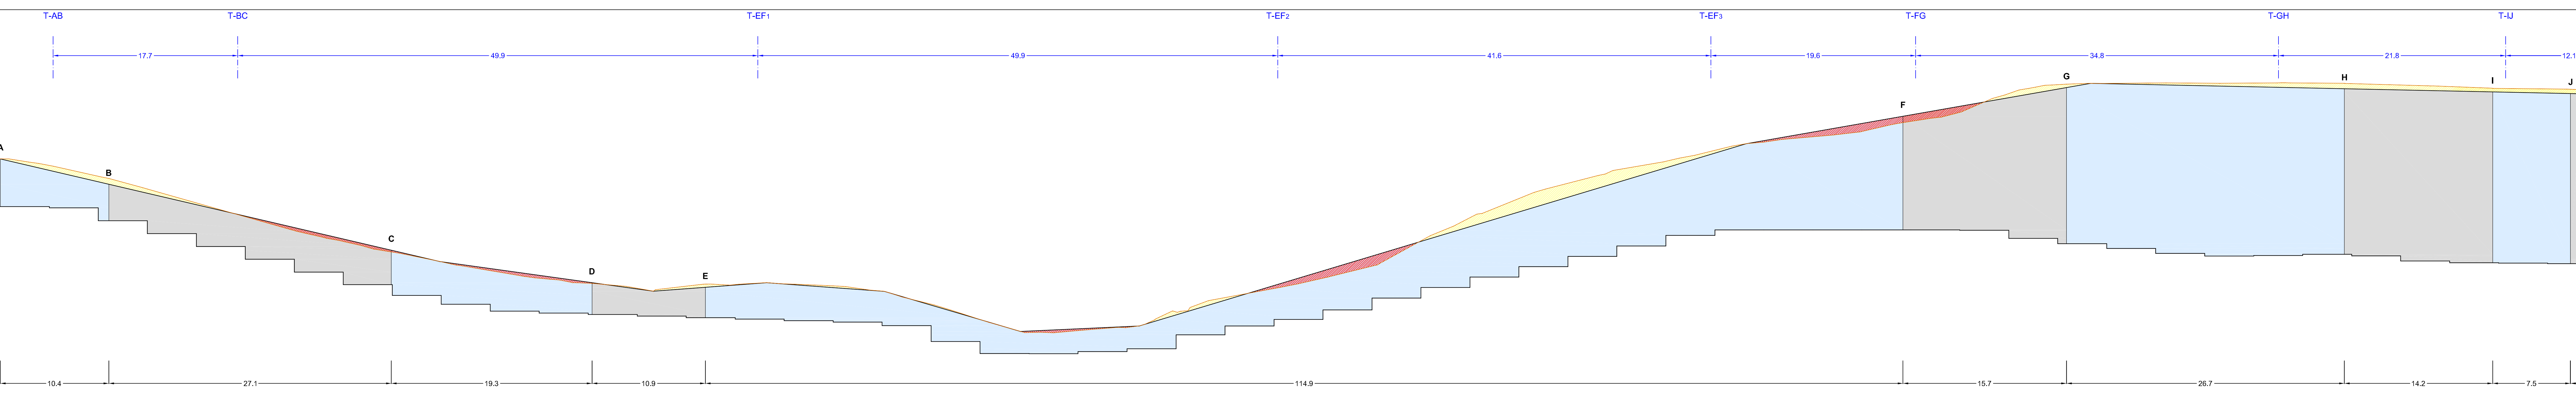

TAV. 8	SCALA SCALA 1 : 200	DATA Aprile 2019
ALLEGATO A: 06-IG-17-T-PE-REL-v.3.0	DISEGNO N. -	ARCHIVIO N. -